



# GÄRTNERWEG 12 UNTERGESCHOSS

REV: 26.09.2023

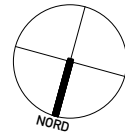


0m 5m  
ALLE MASSE SIND ROHMASSE 1:100

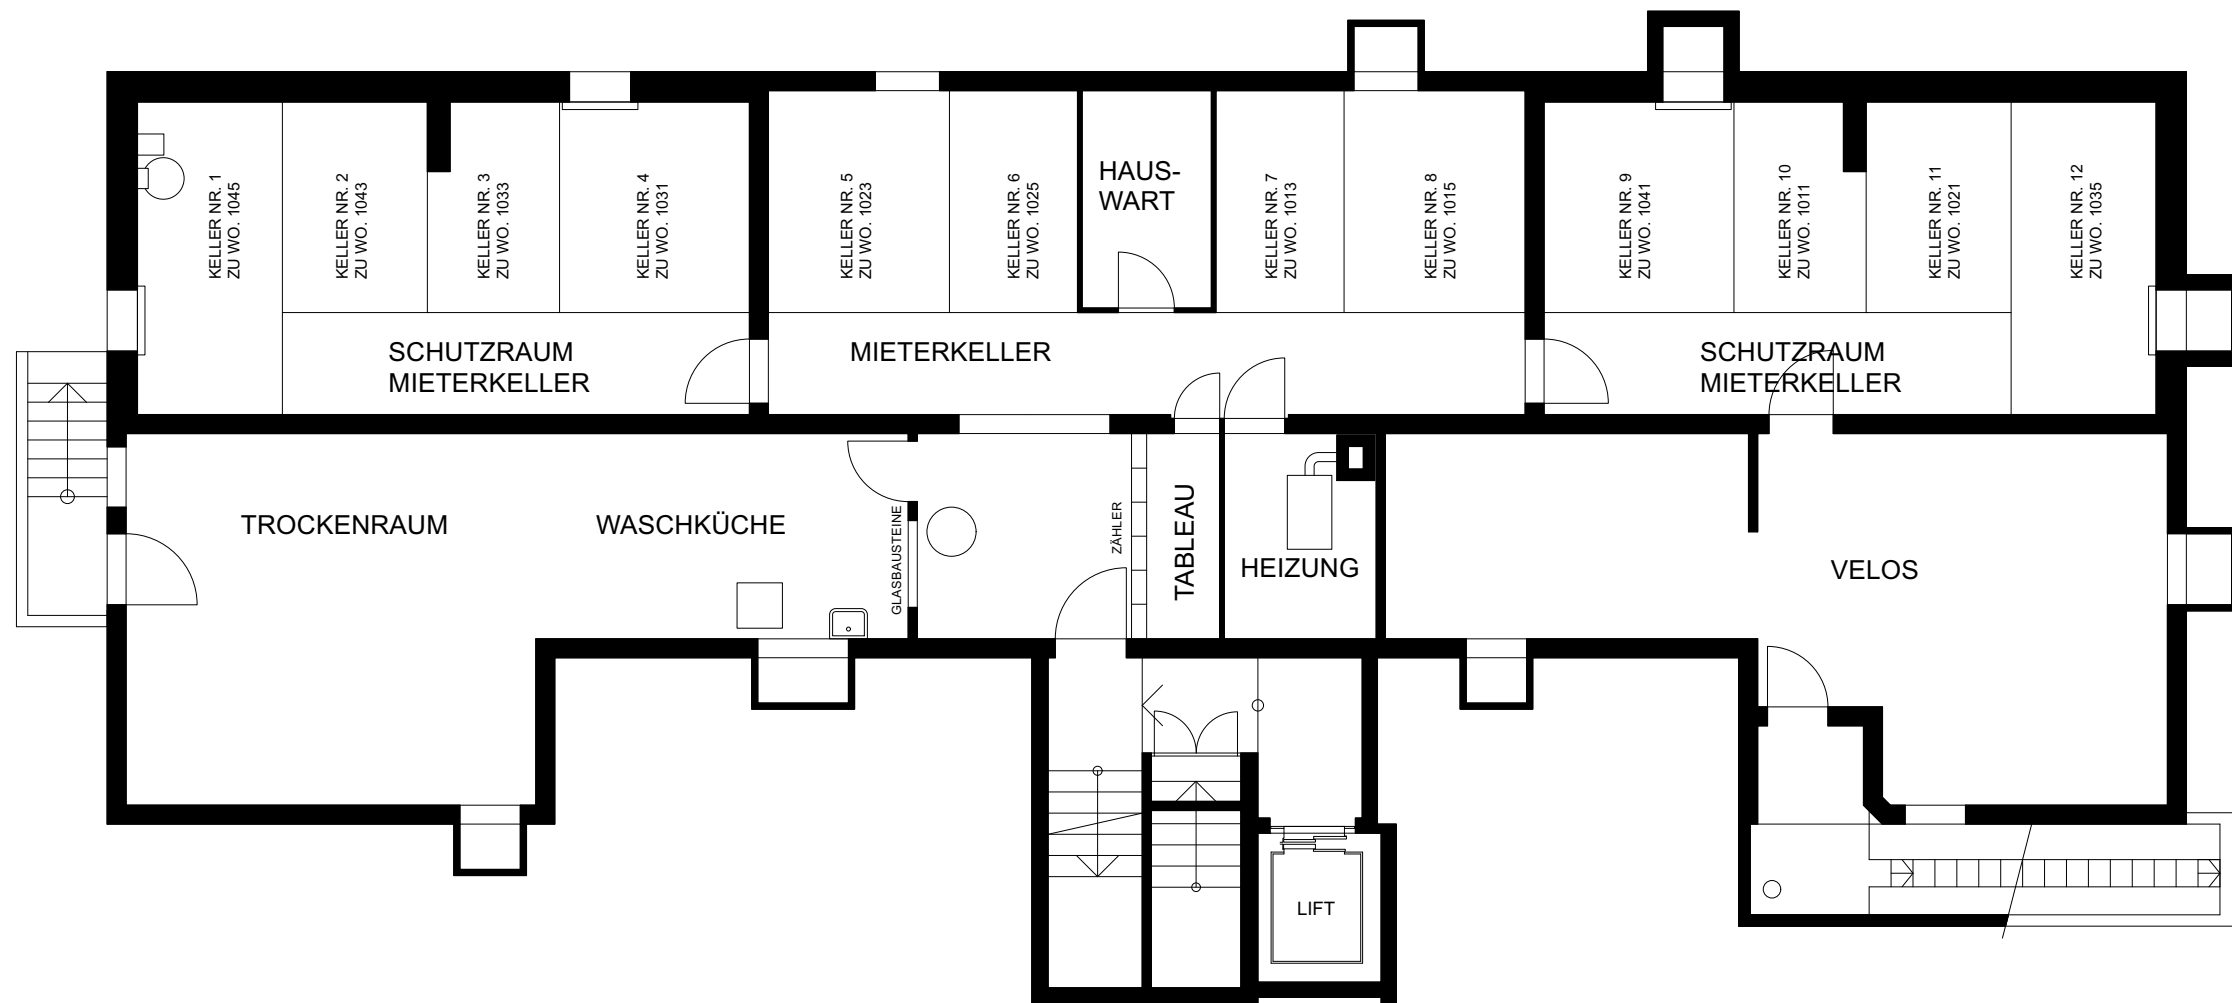

# GÄRTNERWEG 12 ERDGESCHOSS

REV: 26.09.2023

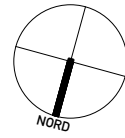

0m 5m  
ALLE MASSE SIND ROHMASSE 1:100

4 ZIMMERWOHNUNG  
WOHNUNGSNUMMER: 1011


3 ZIMMERWOHNUNG  
WOHNUNGSNUMMER: 1013

4 ZIMMERWOHNUNG  
WOHNUNGSNUMMER: 1015



# GÄRTNERWEG 12 1.-2. OBERGESCHOSS

REV: 26.09.2023

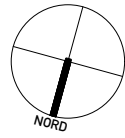

0m 5m  
ALLE MASSE SIND ROHMASSE 1:100

## 4 ZIMMERWOHNUNG


WOHNUNGSNUMMERN: 2.OG 1031  
1.OG 1021

## 3 ZIMMERWOHNUNG

WOHNUNGSNUMMERN: 2.OG 1033  
1.OG 1023


## 4 ZIMMERWOHNUNG

WOHNUNGSNUMMERN: 2.OG 1035  
1.OG 1025

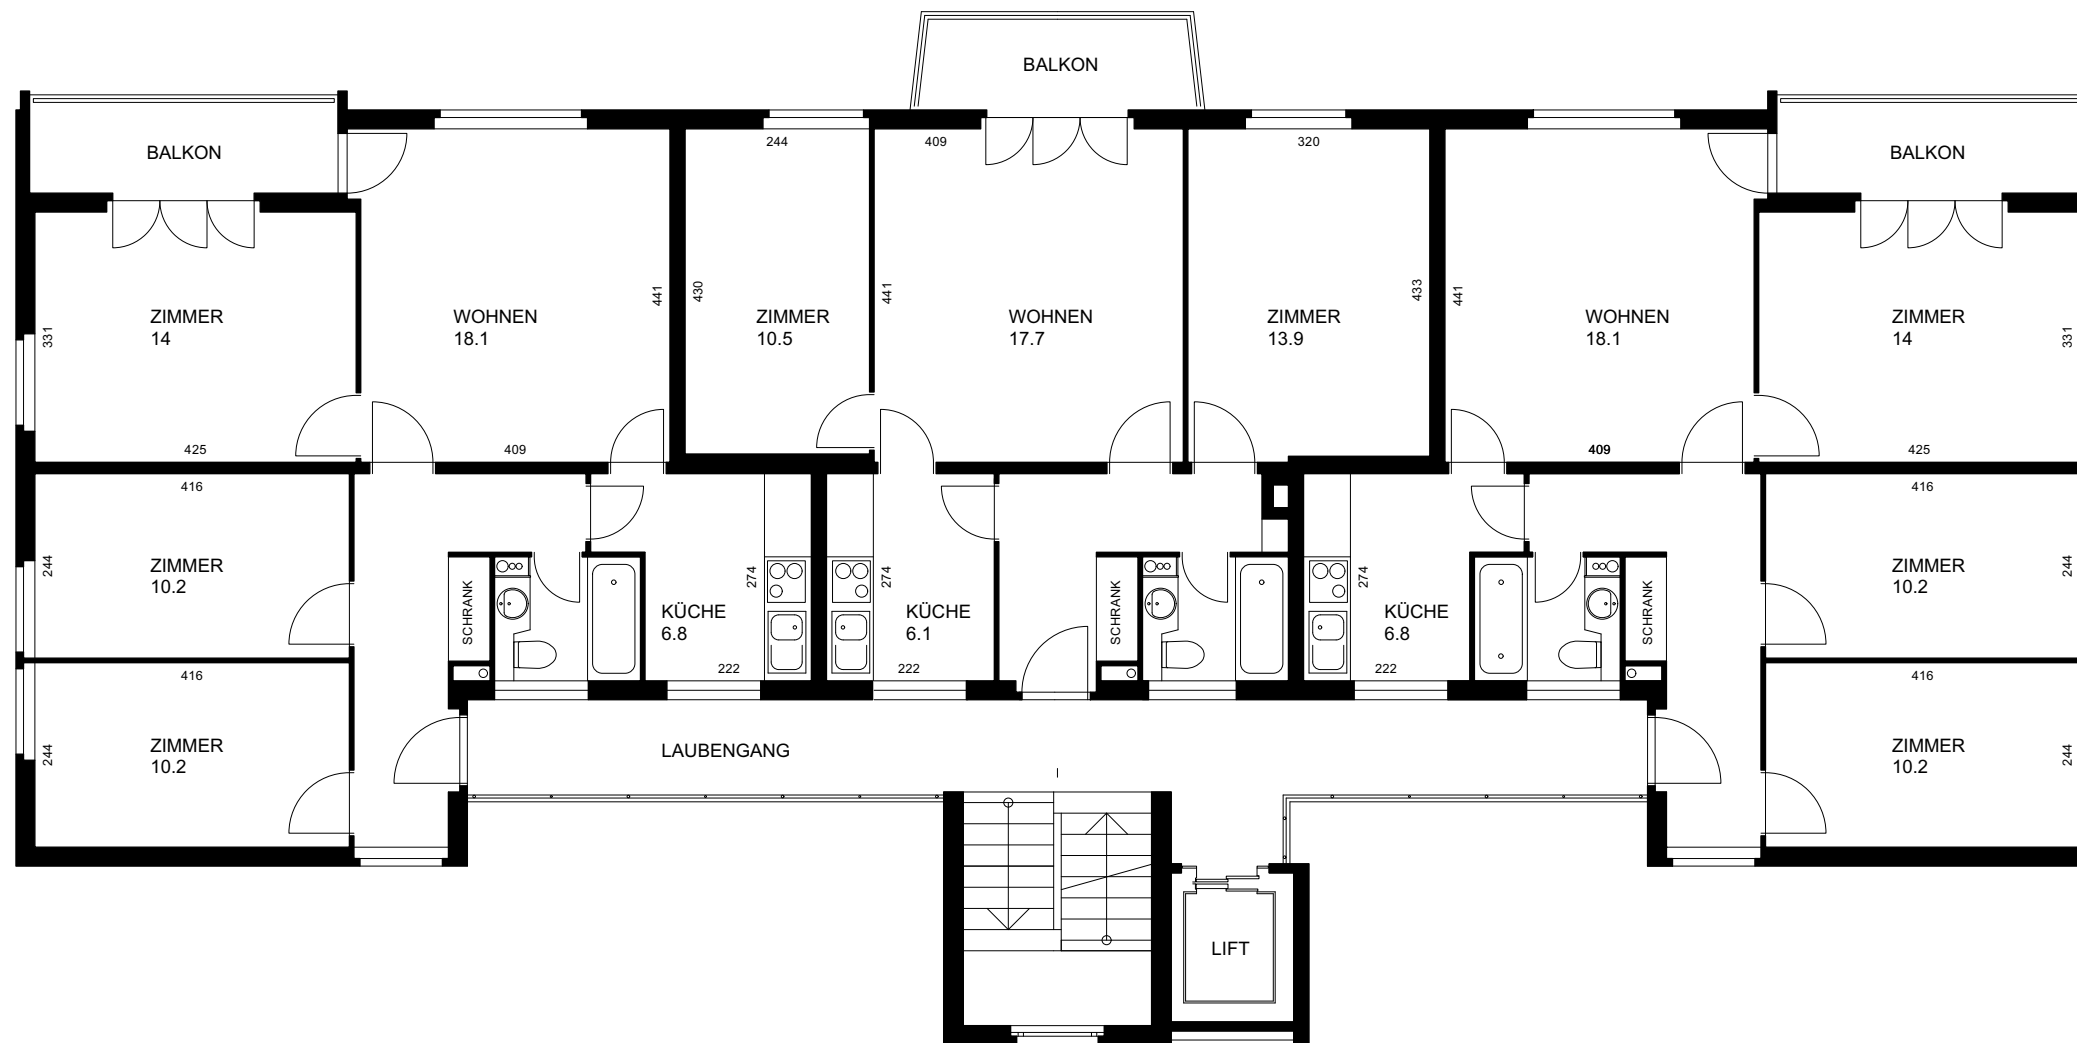

GÄRTNERWEG 12  
3. OBERGESCHOSS

REV: 26.09.2023

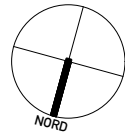


0 m 5 m  
ALLE MASSE SIND ROHMASSE 1:100

4 ZIMMERWOHNUNG  
WOHNUNGSNUMMER: 1041


3 ZIMMERWOHNUNG  
WOHNUNGSNUMMER: 1043

4 ZIMMERWOHNUNG  
WOHNUNGSNUMMER: 1045

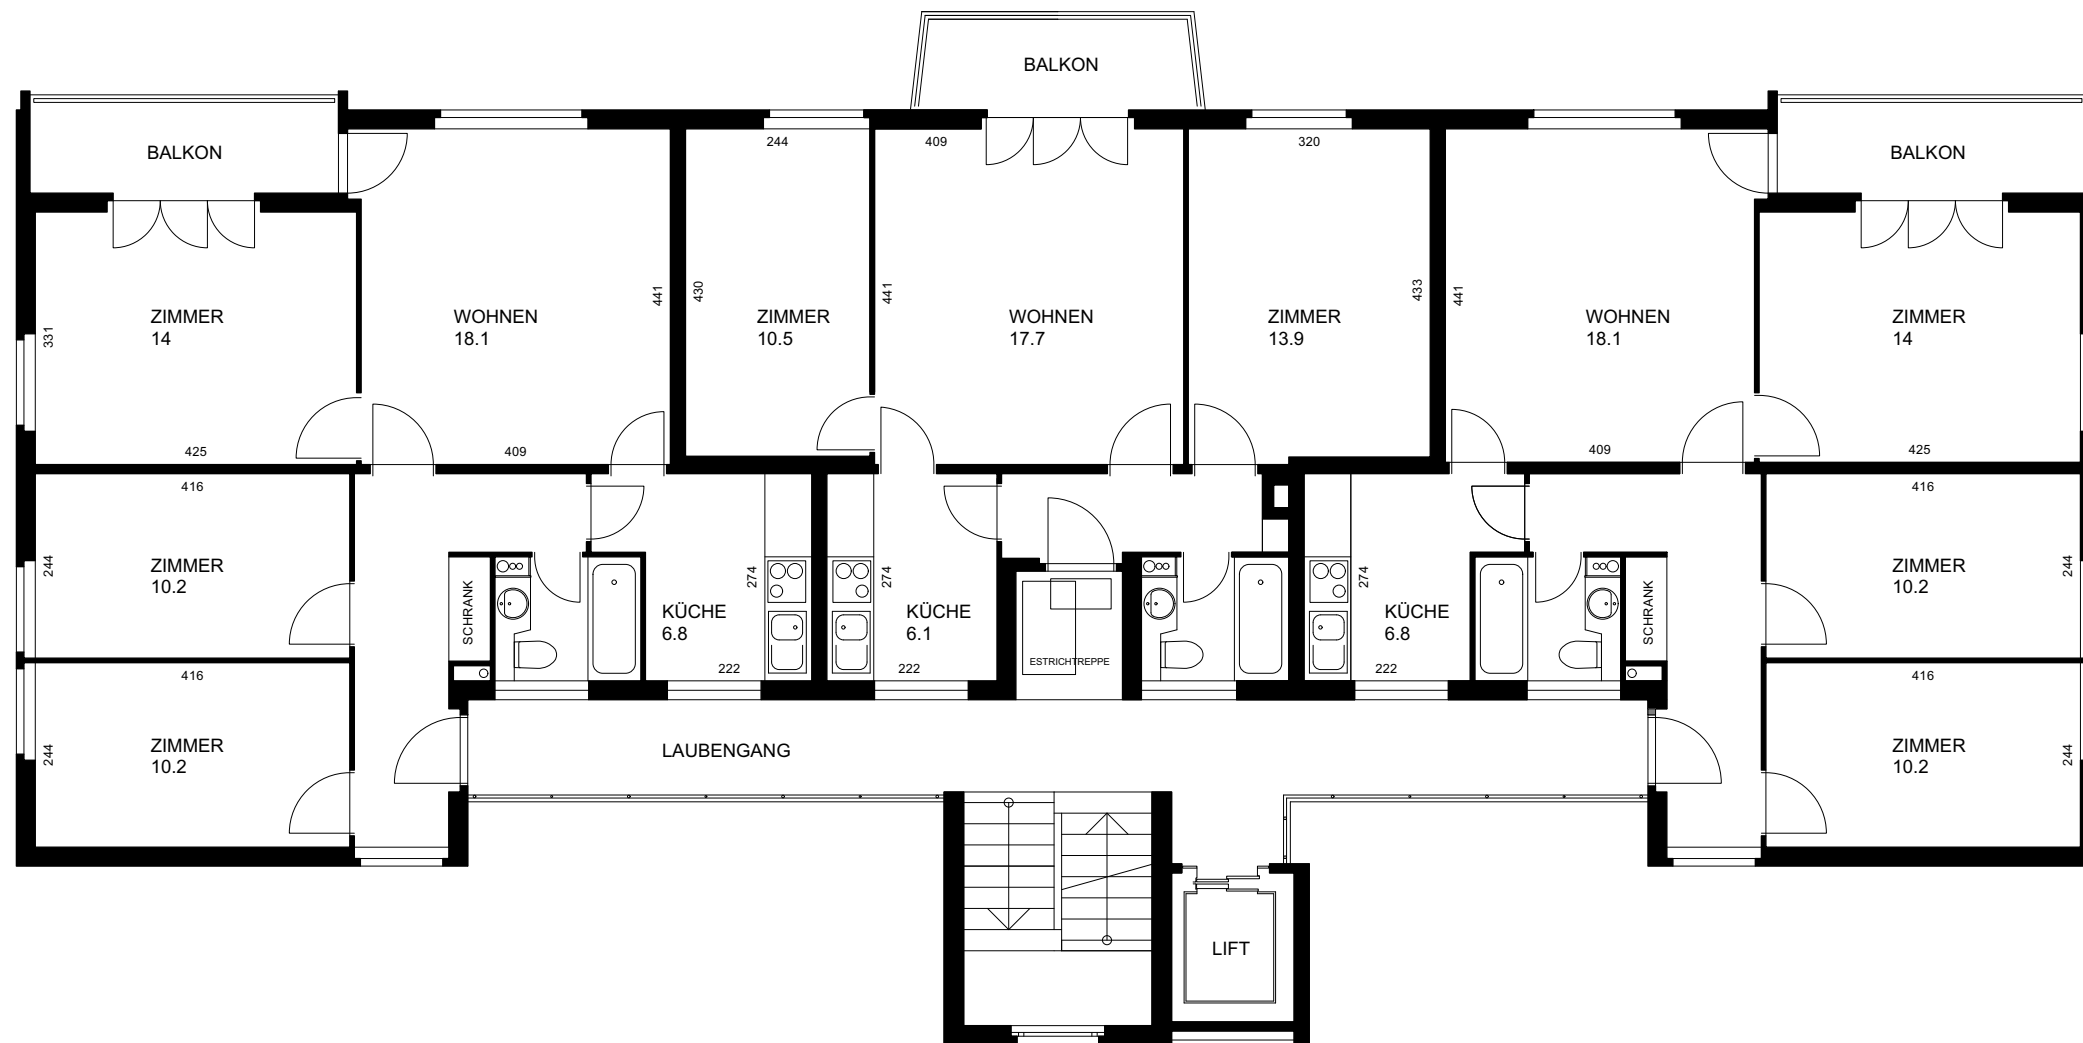

# GÄRTNERWEG 12 DACHGESCHOSS

REV: 26.09.2023

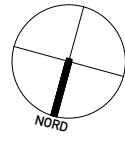

0 m 5 m  
ALLE MASSE SIND ROHMASSE 1:100

