



GÄRTNERWEG 14 UNTERGESCHOSS

REV: 26.09.2023

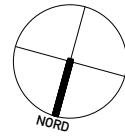


0m 5m
ALLE MASSE SIND ROHMASSE 1:100

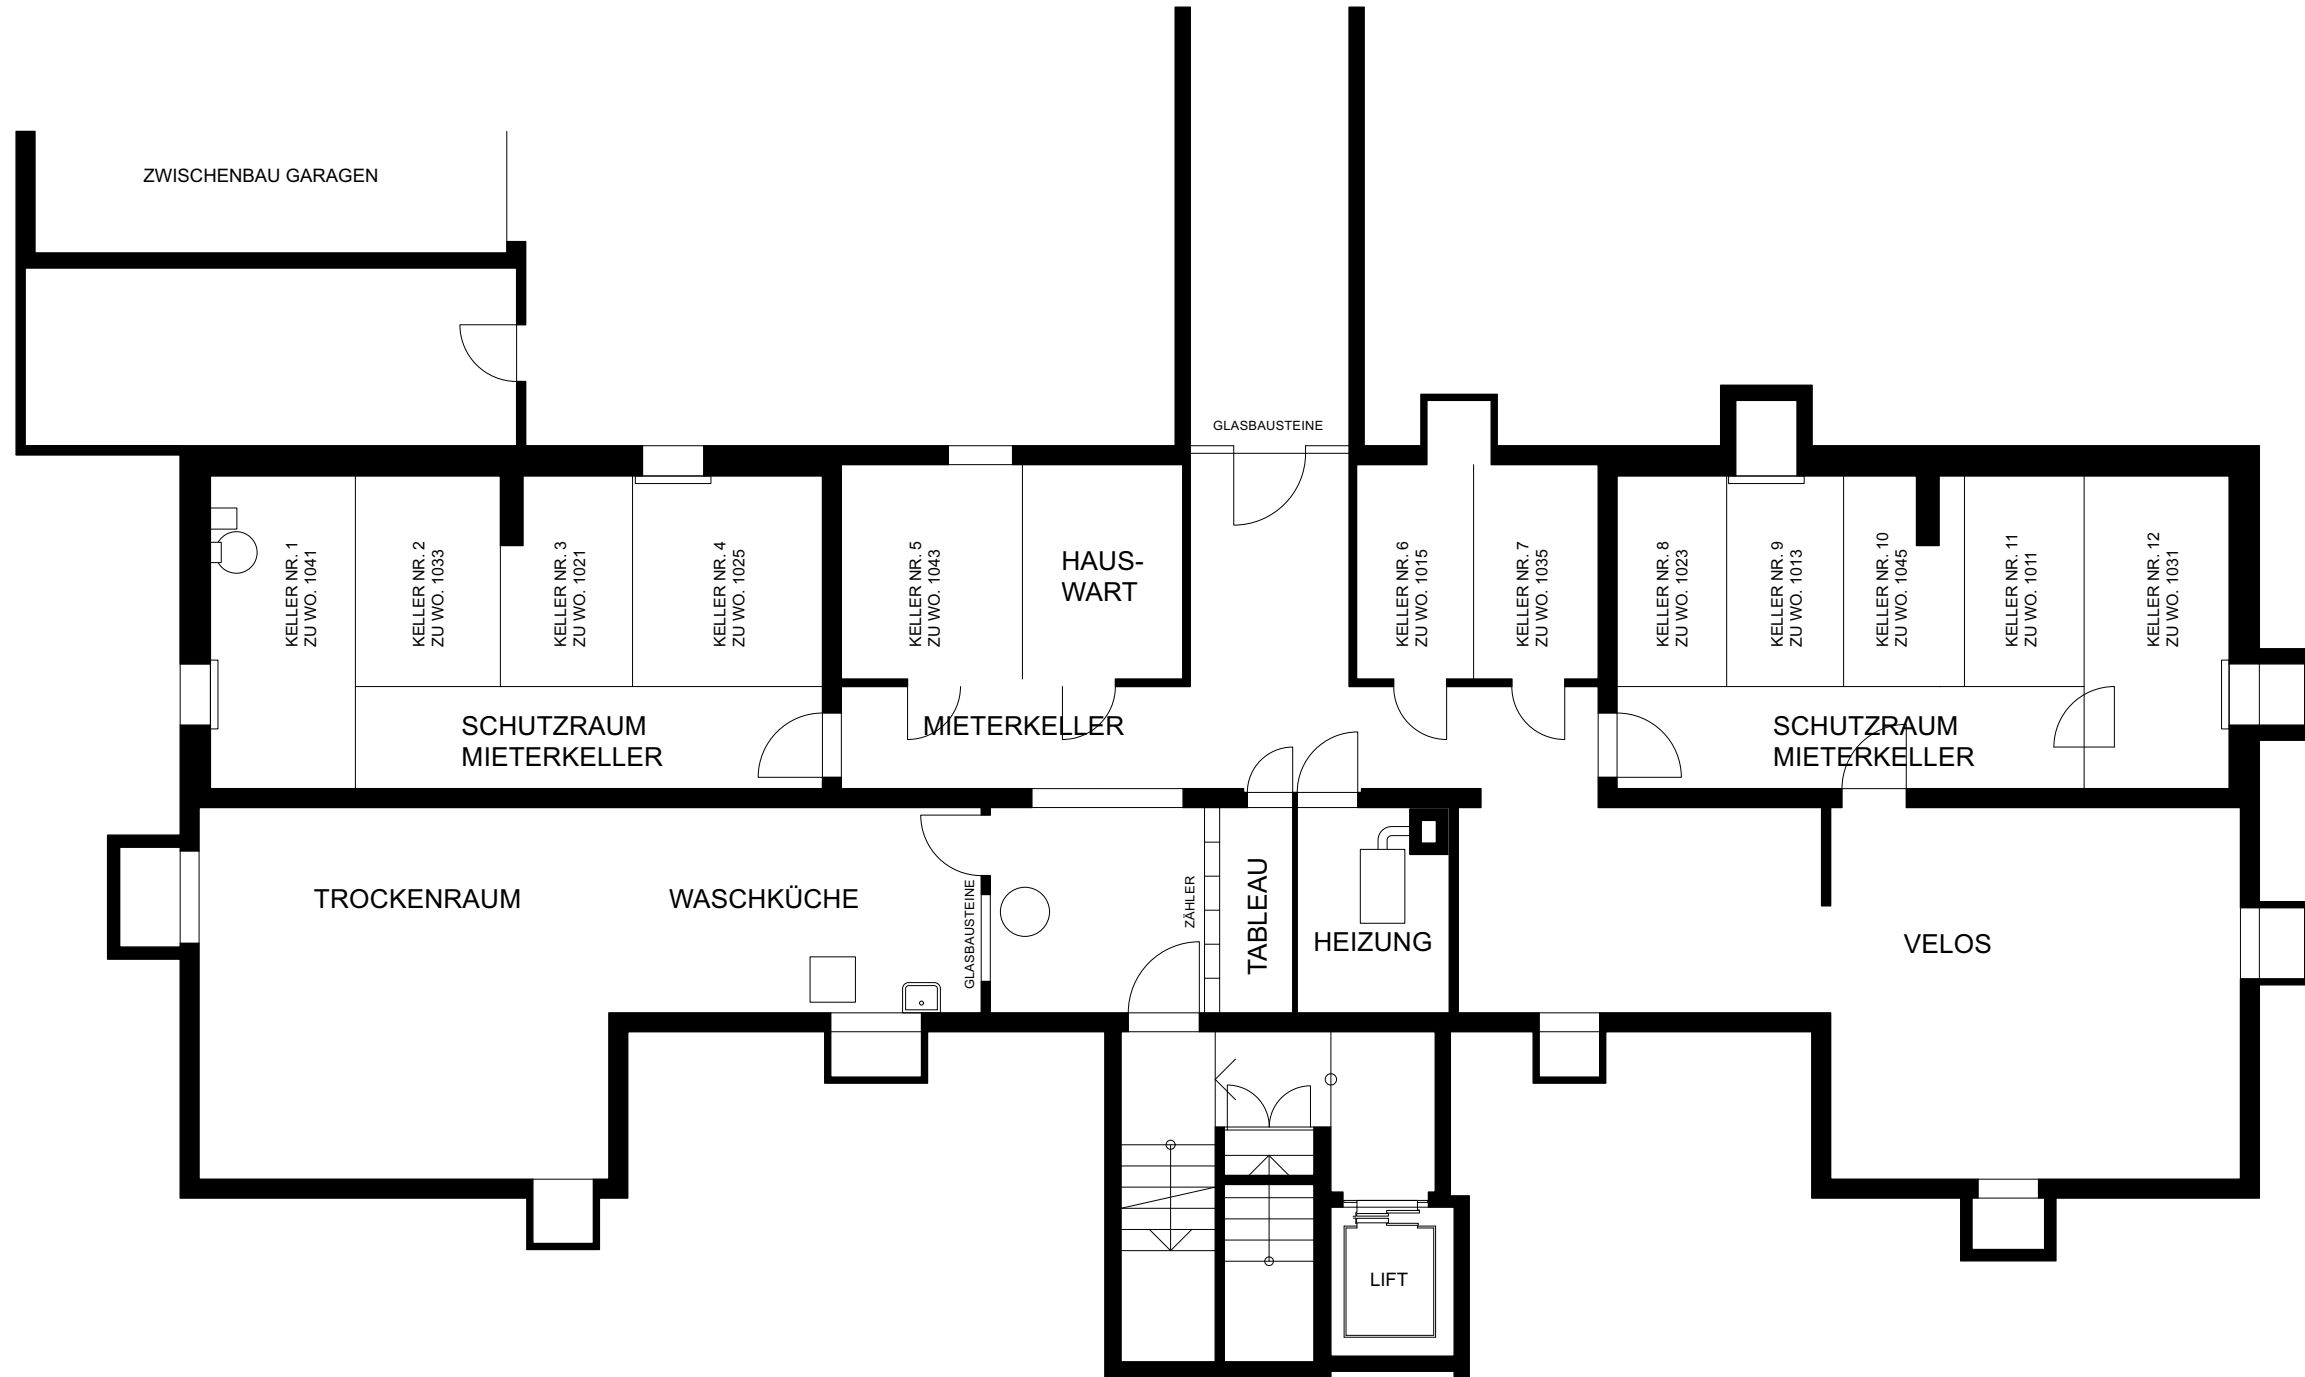

GÄRTNERWEG 14 ERDGESCHOSS

REV: 26.09.2023

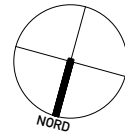


0m 5m
ALLE MASSE SIND ROHMASSE 1:100

4 ZIMMERWOHNUNG
WOHNUNGSNUMMER: 1011


3 ZIMMERWOHNUNG
WOHNUNGSNUMMER: 1013

4 ZIMMERWOHNUNG
WOHNUNGSNUMMER: 1015

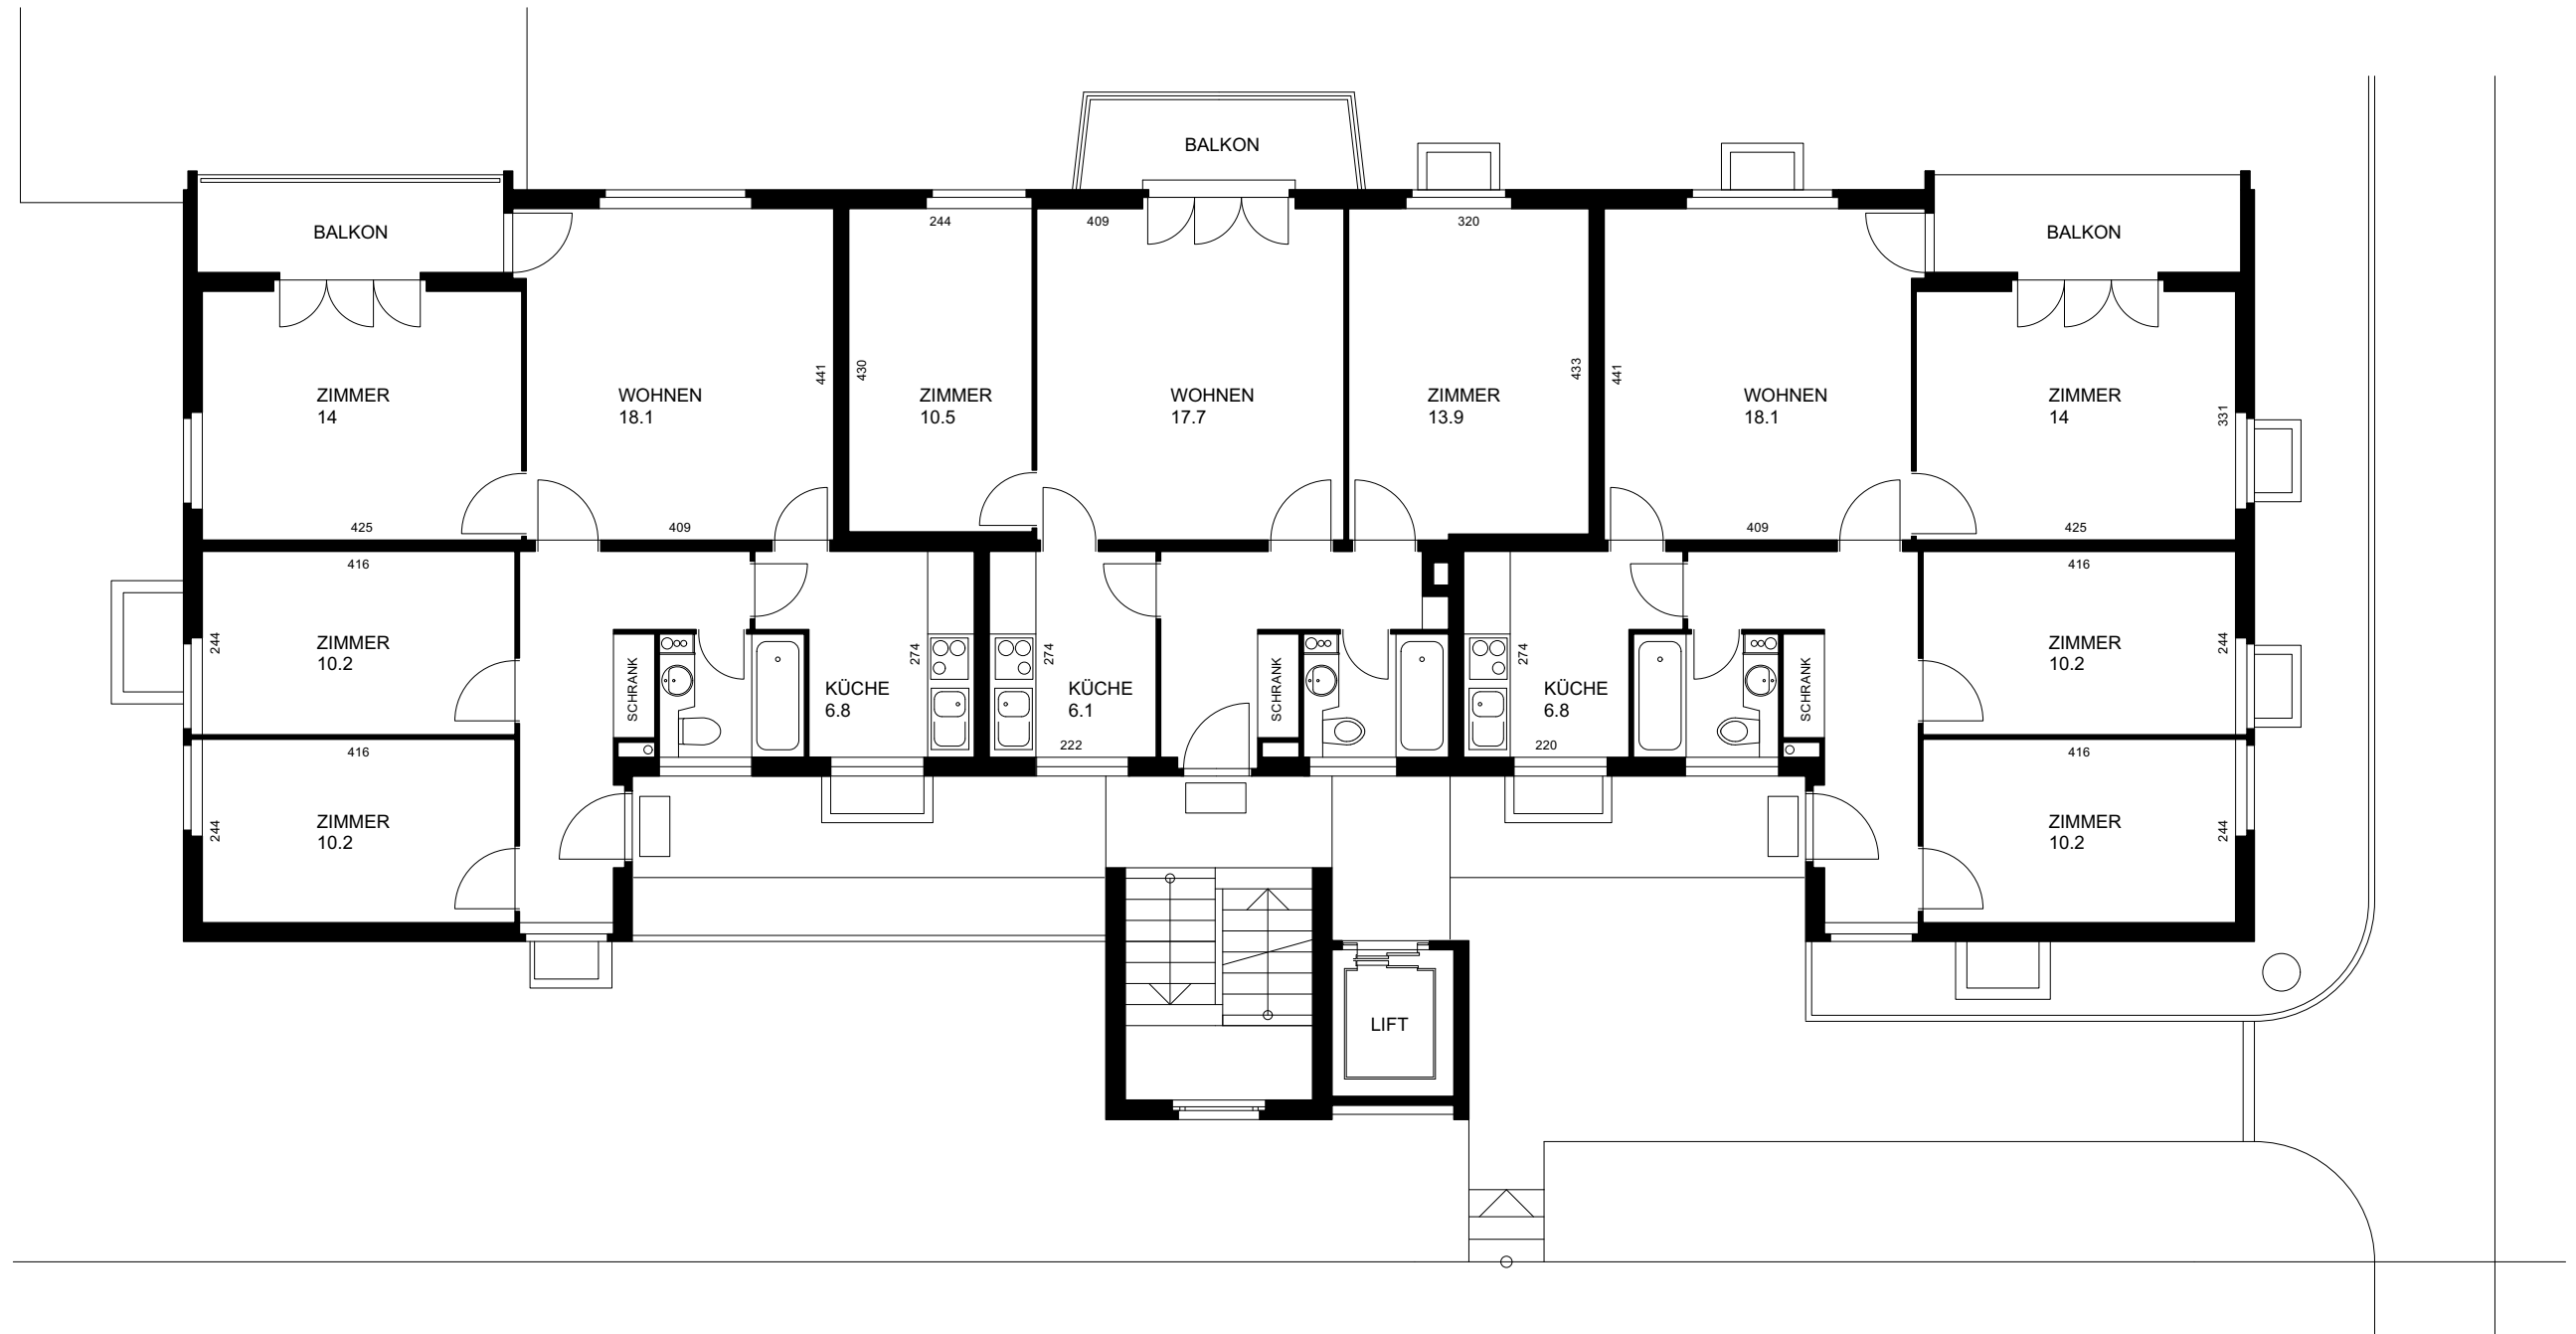

GÄRTNERWEG 14 1.-2. OBERGESCHOSS

REV: 26.09.2023

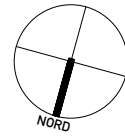

0m 5m
ALLE MASSE SIND ROHMASSE 1:100

4 ZIMMERWOHNUNG


WOHNUNGSNUMMERN: 2.OG 1031
1.OG 1021

3 ZIMMERWOHNUNG

WOHNUNGSNUMMERN: 2.OG 1033
1.OG 1023


4 ZIMMERWOHNUNG

WOHNUNGSNUMMERN: 2.OG 1035
1.OG 1025

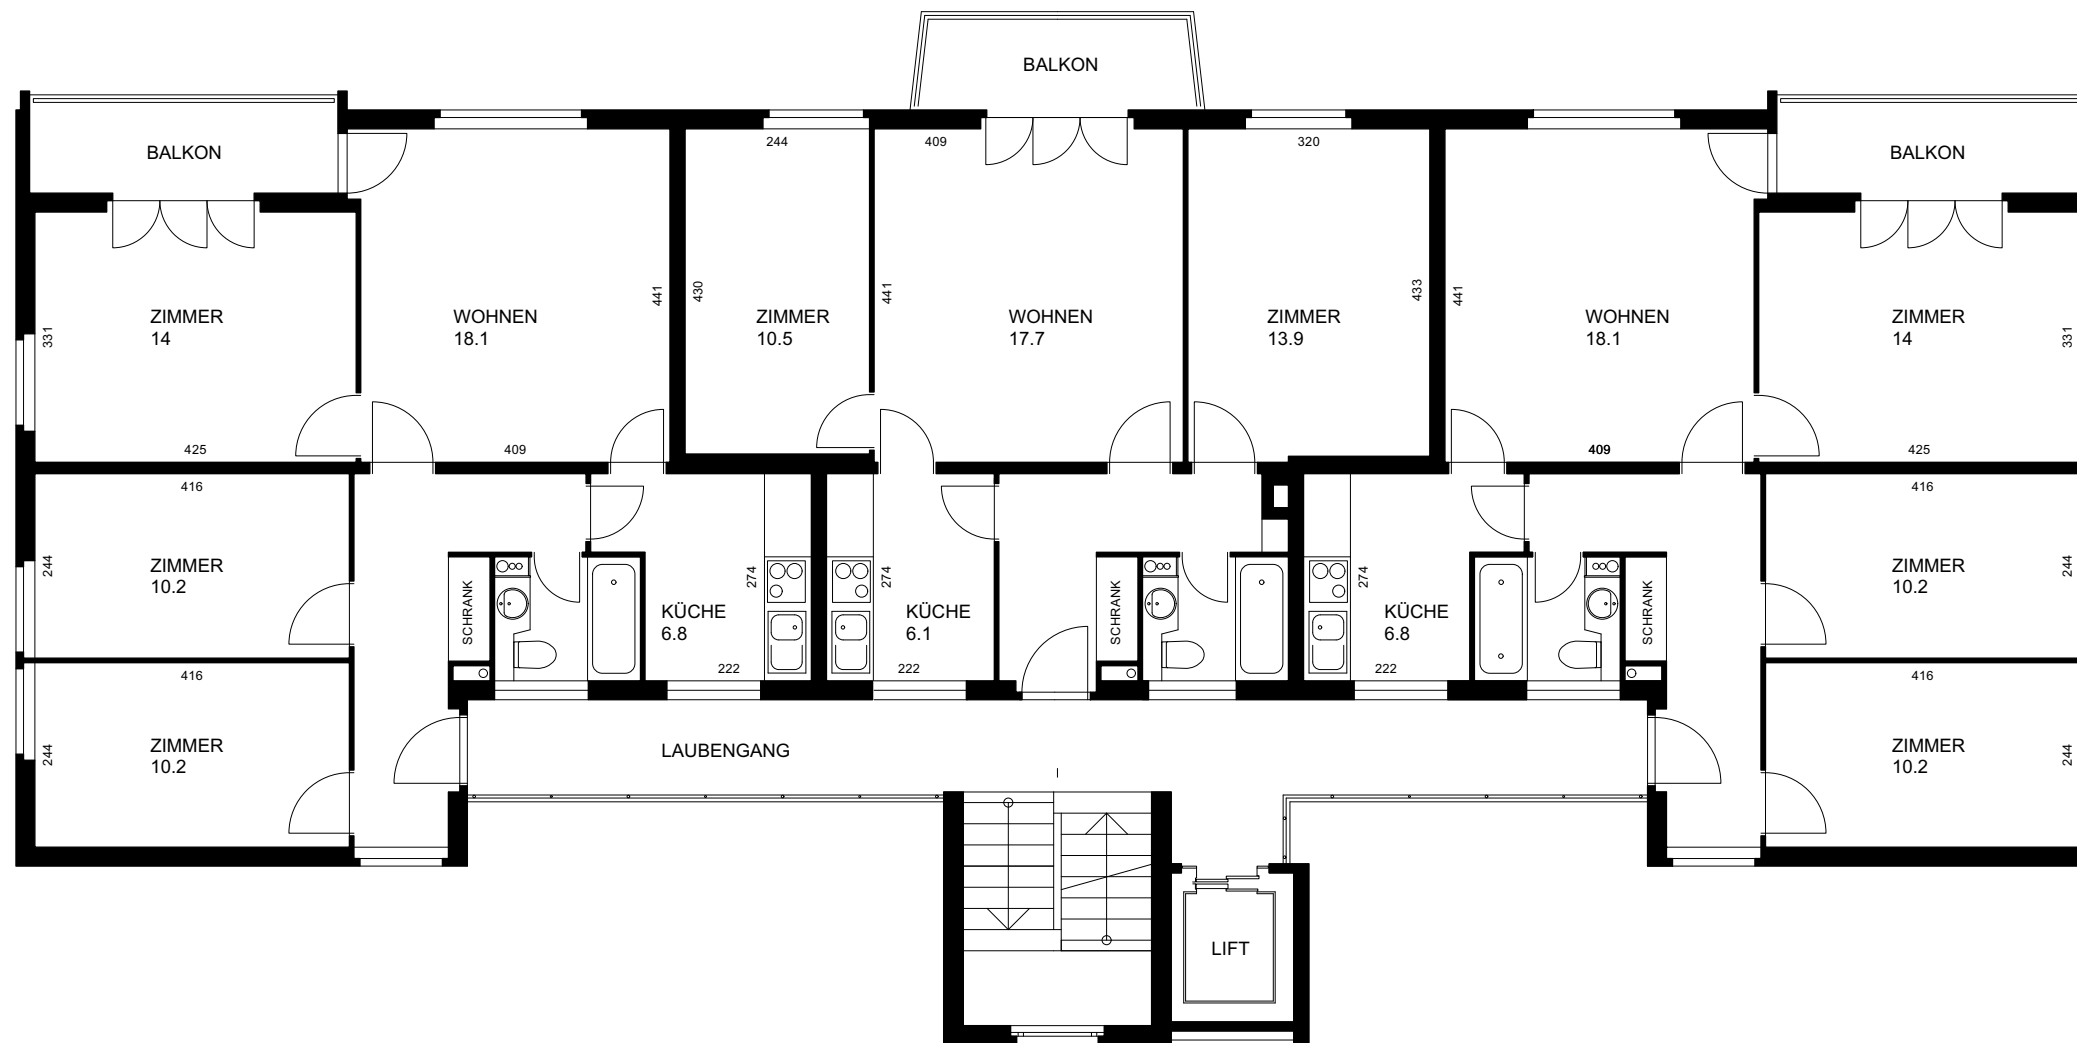

GÄRTNERWEG 14 3. OBERGESCHOSS

REV: 26.09.2023

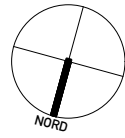


0 m 5 m
ALLE MASSE SIND ROHMASSE 1:100

4 ZIMMERWOHNUNG
WOHNUNGSNUMMER: 1041


3 ZIMMERWOHNUNG
WOHNUNGSNUMMER: 1043

4 ZIMMERWOHNUNG
WOHNUNGSNUMMER: 1045

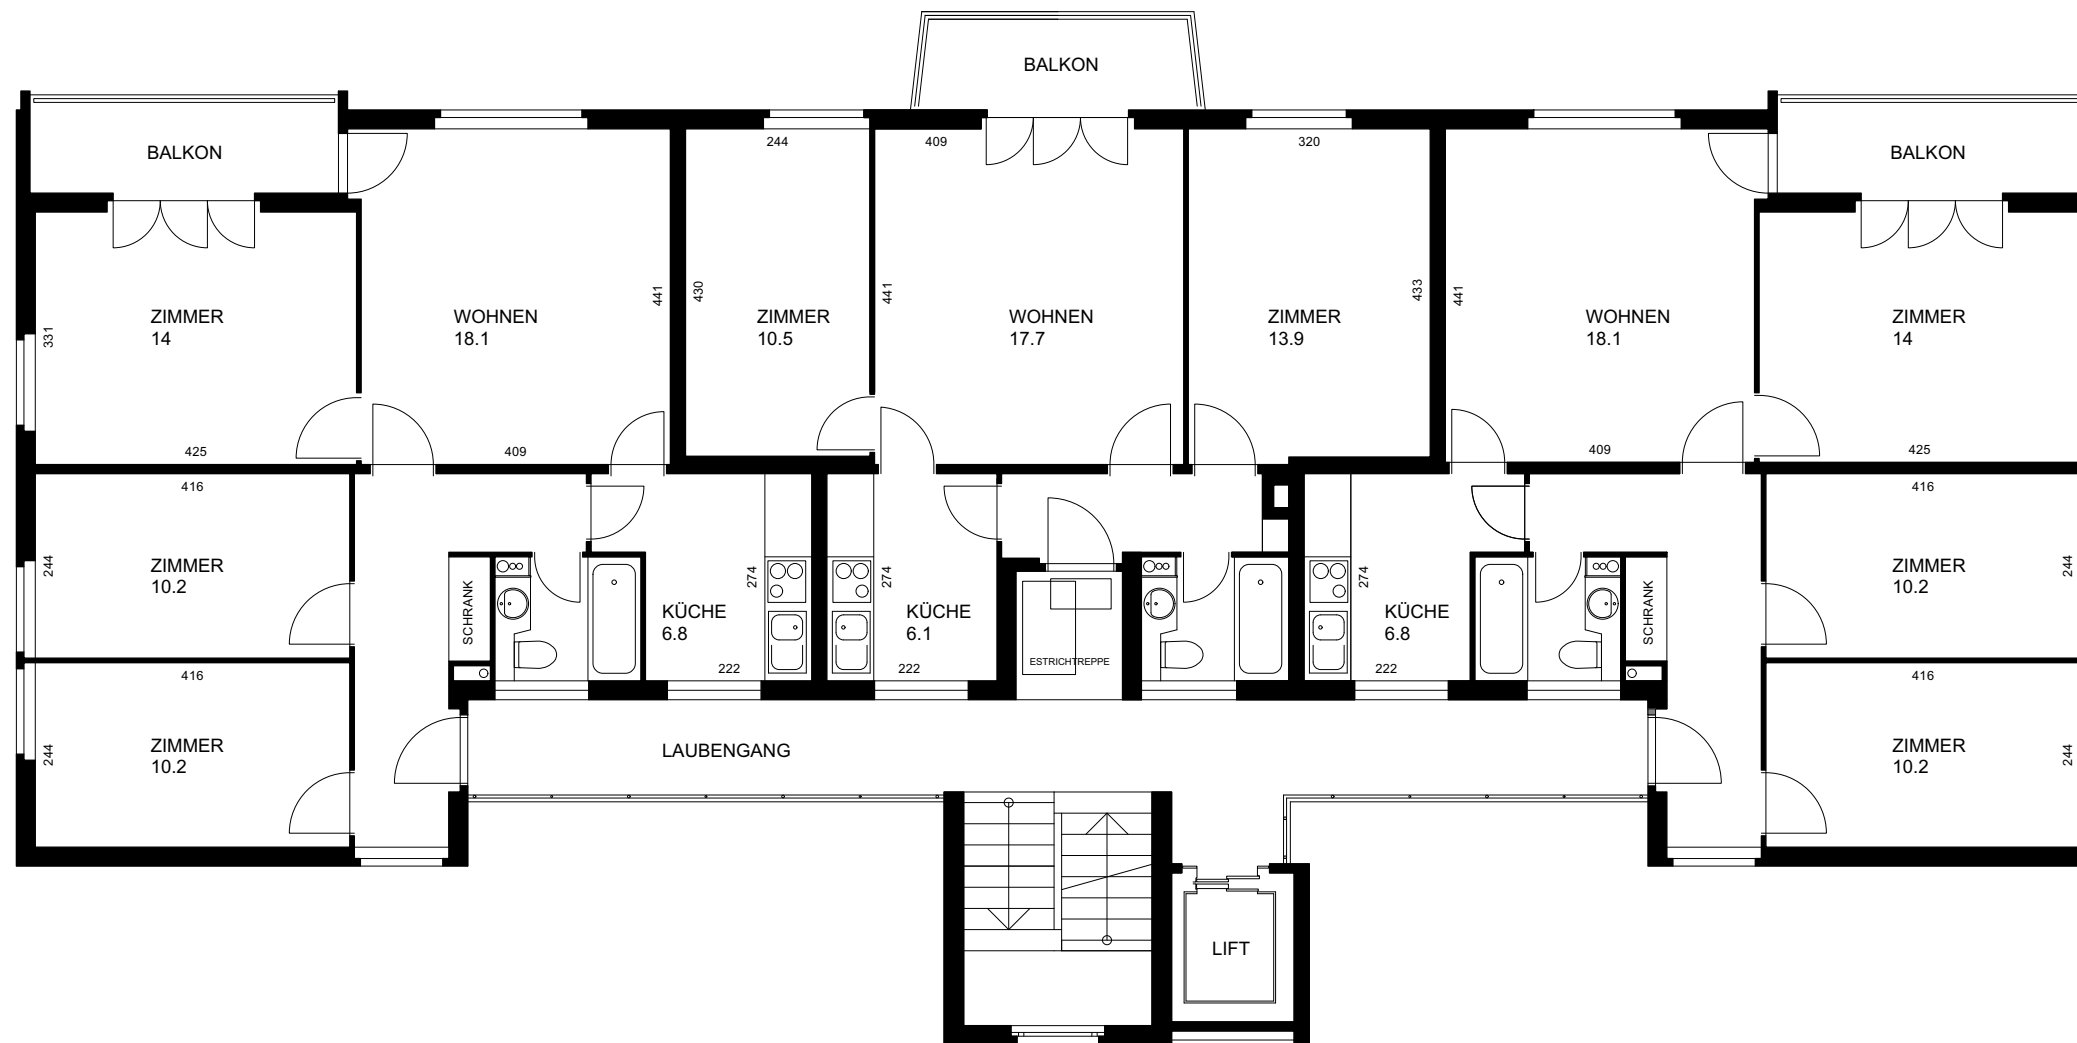

GÄRTNERWEG 14 DACHGESCHOSS

REV: 26.09.2023

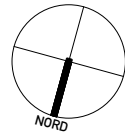

0 m 5 m
ALLE MASSE SIND ROHMASSE 1:100

