



GÄRTNERWEG 16 UNTERGESCHOSS

REV: 26.09.2023

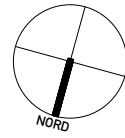


0m 5m
ALLE MASSE SIND ROHMASSE 1:100

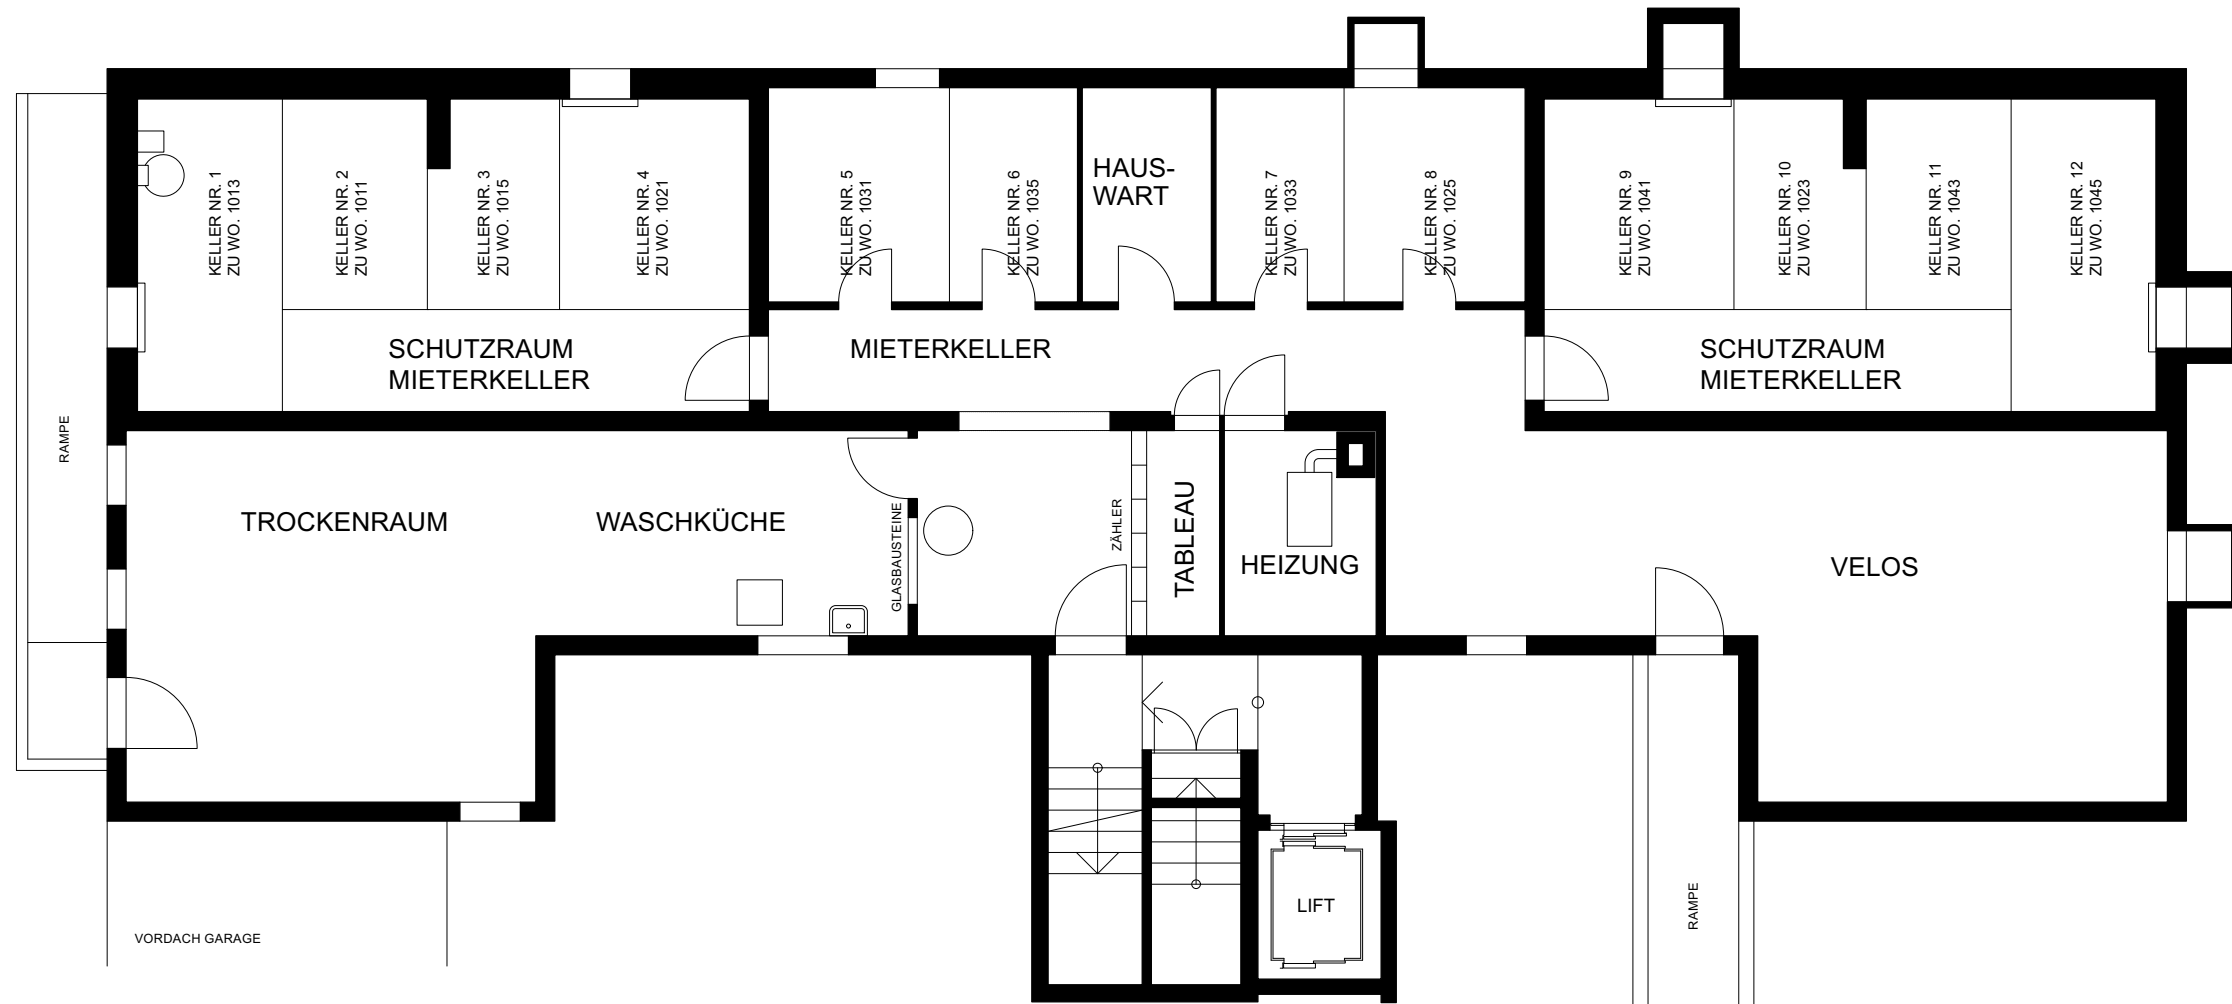

GÄRTNERWEG 16 1. OBERGESCHOSS

REV: 26.09.2023

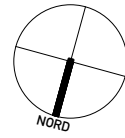


0m 5m
ALLE MASSE SIND ROHMASSE 1:100

4 ZIMMERWOHNUNG
WOHNUNGSNUMMER: 1011


3 ZIMMERWOHNUNG
WOHNUNGSNUMMER: 1013

4 ZIMMERWOHNUNG
WOHNUNGSNUMMER: 1015

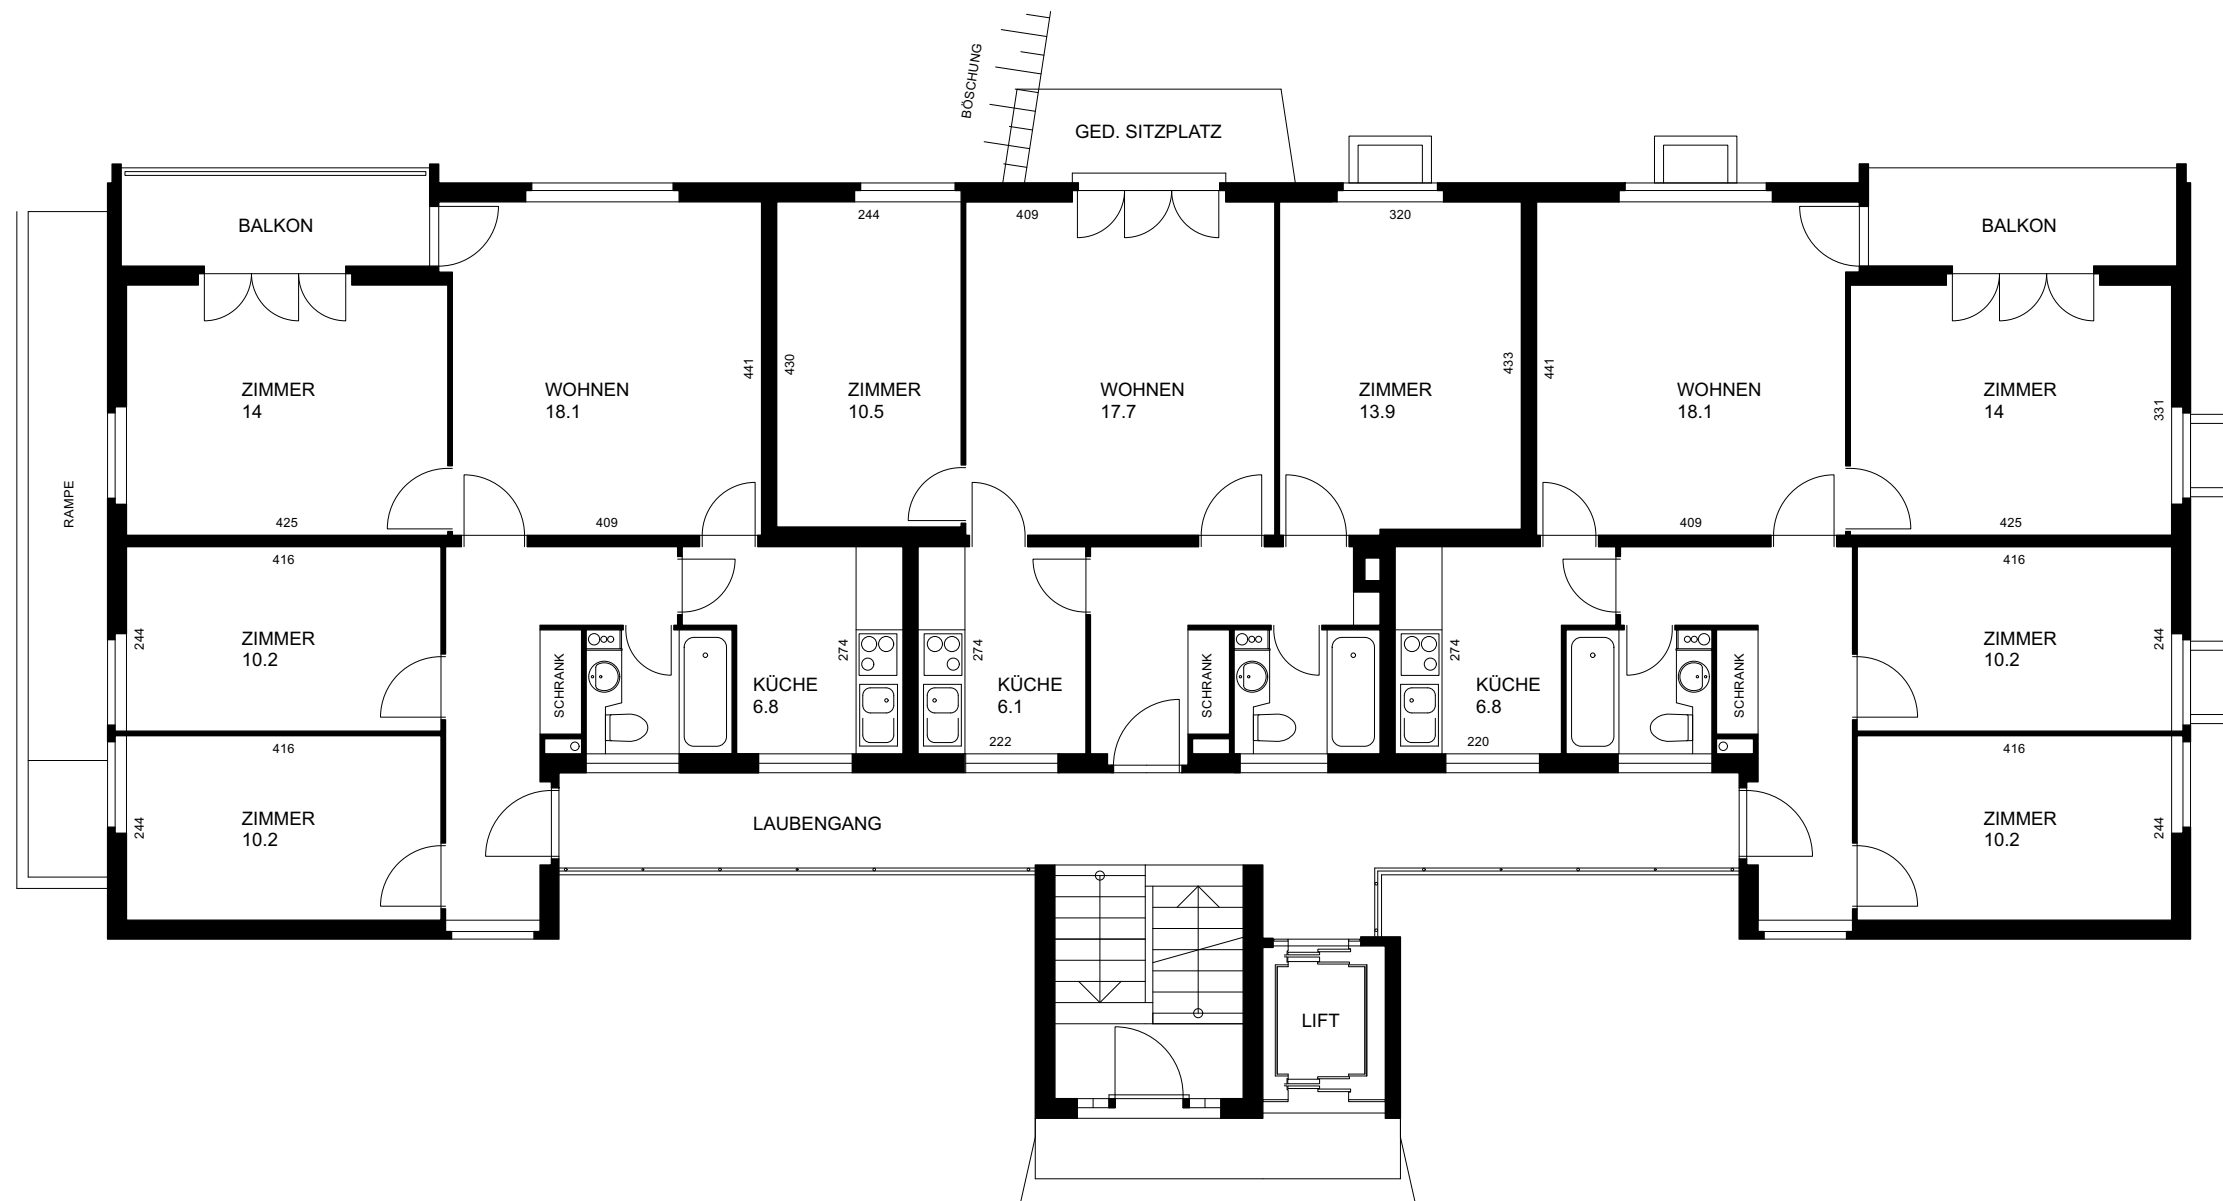

GÄRTNERWEG 16 2.-3. OBERGESCHOSS

REV: 26.09.2023

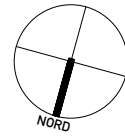

0m 5m
ALLE MASSE SIND ROHMASSE 1:100

4 ZIMMERWOHNUNG


WOHNUNGSNUMMERN: 2.OG 1021
3.OG 1031

3 ZIMMERWOHNUNG

WOHNUNGSNUMMERN: 2.OG 1023
3.OG 1033


4 ZIMMERWOHNUNG

WOHNUNGSNUMMERN: 2.OG 1025
3.OG 1035

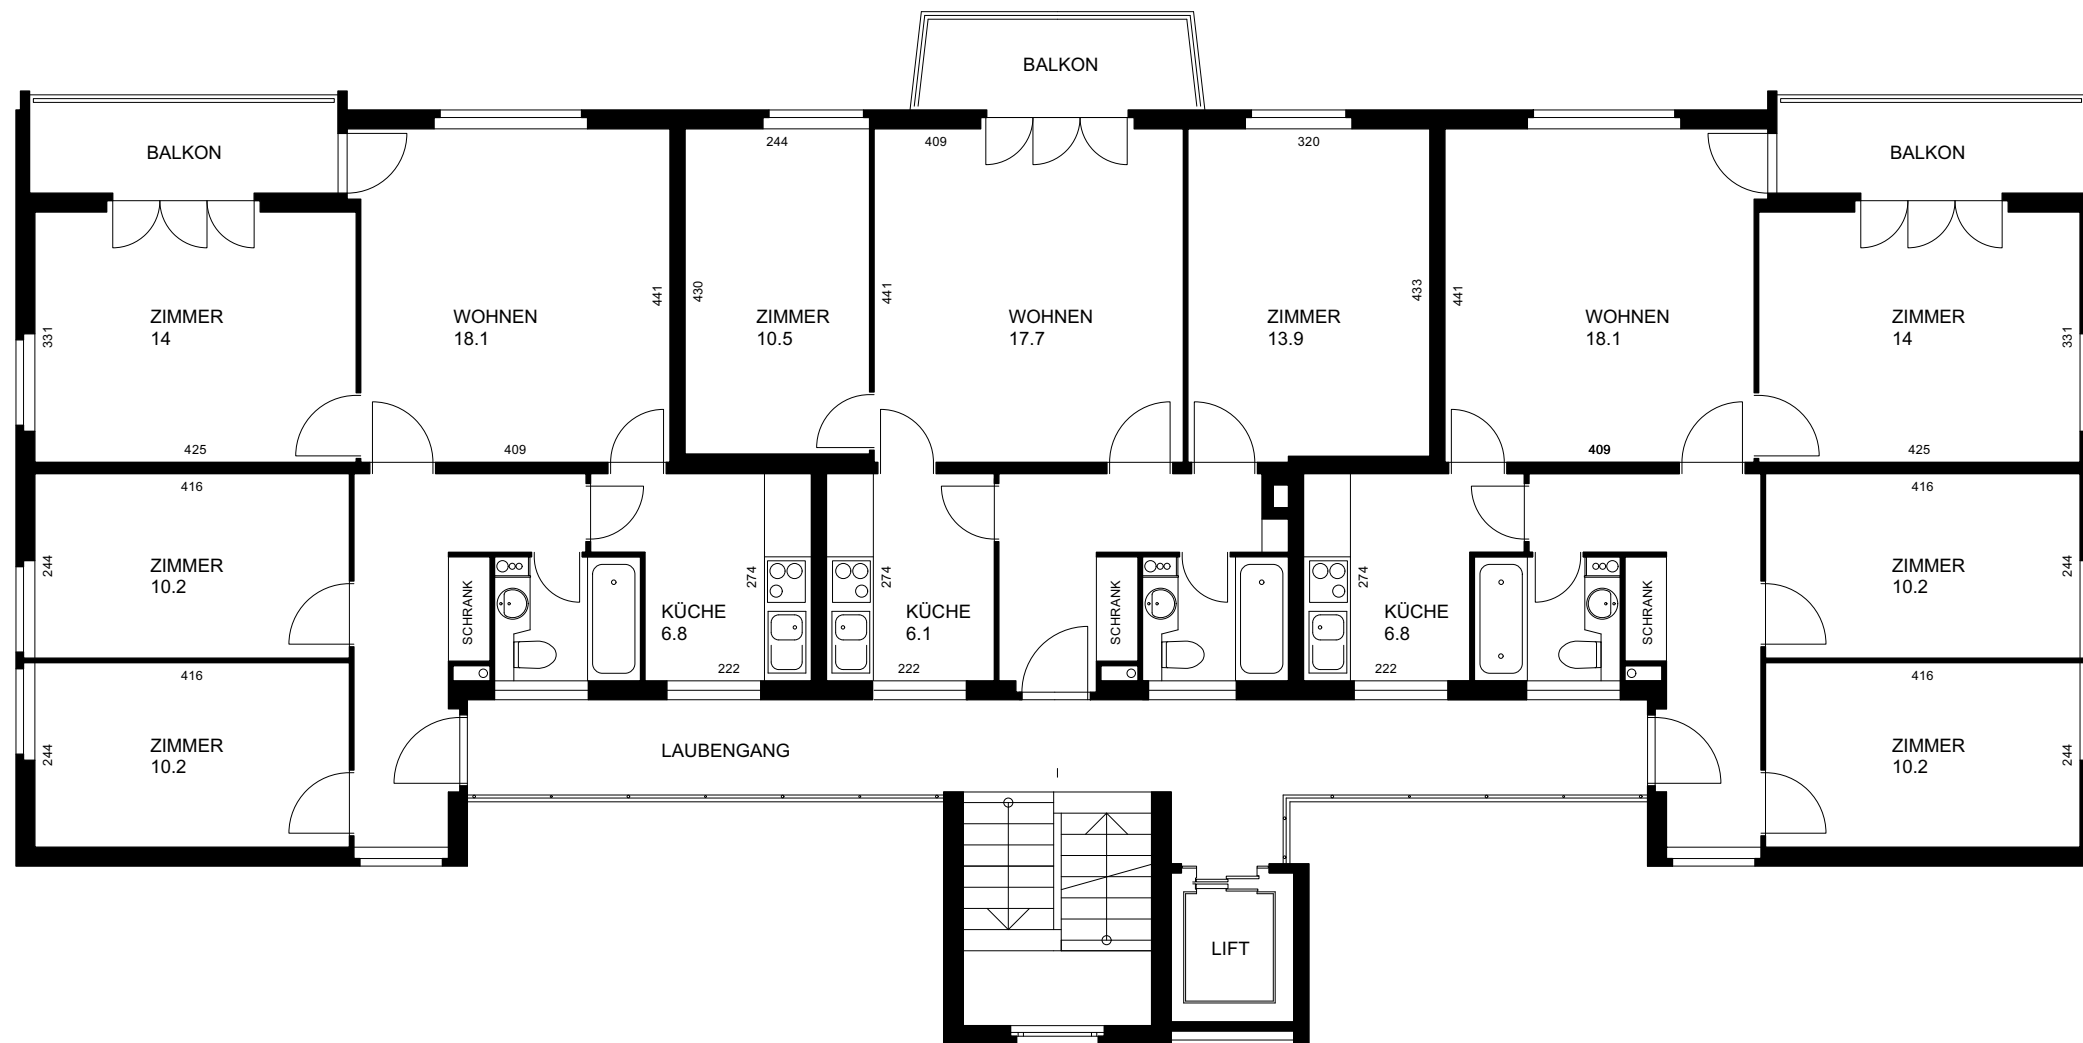

GÄRTNERWEG 16 4 . OBERGESCHOSS

REV: 26.09.2023

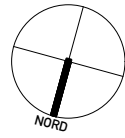


0 m 5 m
ALLE MASSE SIND ROHMASSE 1:100

4 ZIMMERWOHNUNG
WOHNUNGSNUMMER: 1041


3 ZIMMERWOHNUNG
WOHNUNGSNUMMER: 1043

4 ZIMMERWOHNUNG
WOHNUNGSNUMMER: 1045

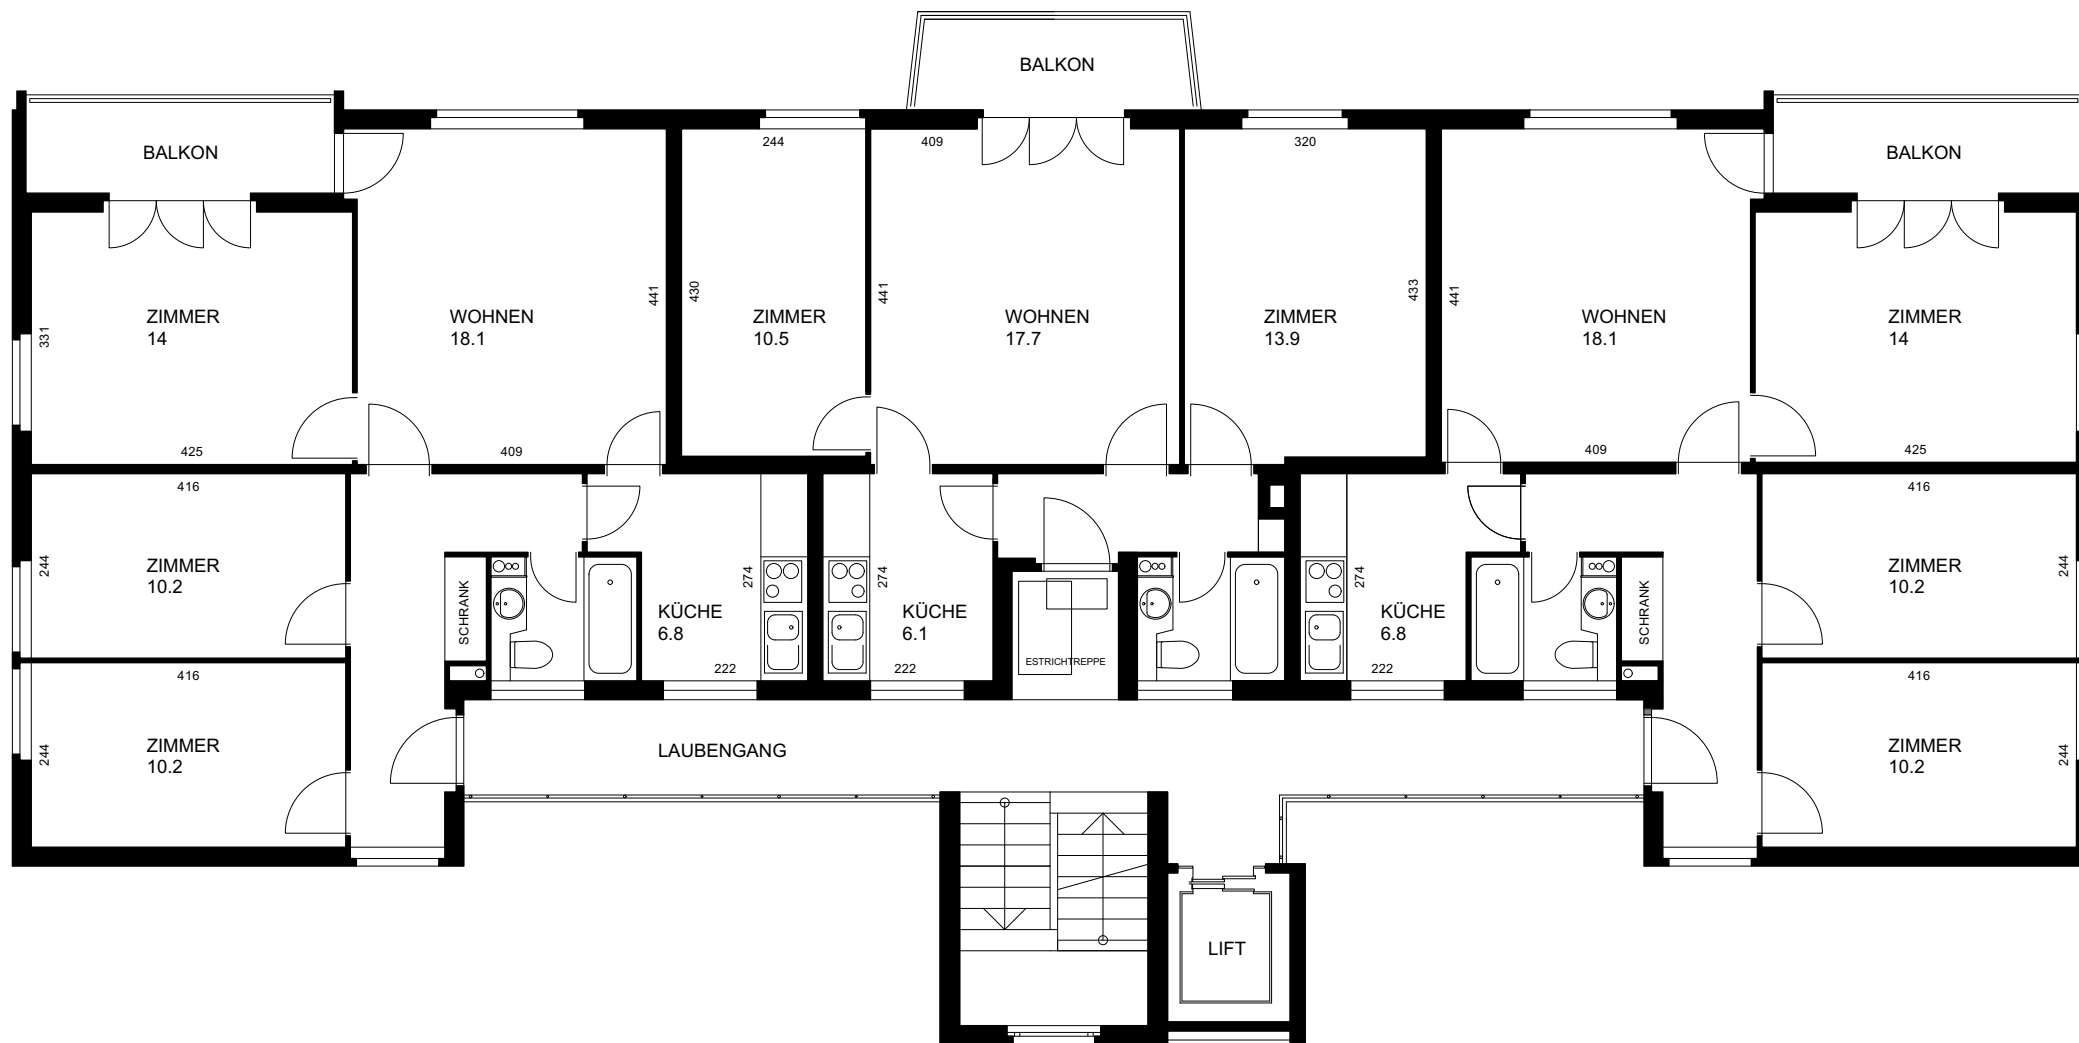

GÄRTNERWEG 16 DACHGESCHOSS

REV: 26.09.2023

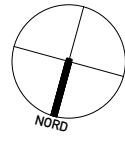

0 m 5 m
ALLE MASSE SIND ROHMASSE 1:100

