



JOSEF-SCHRYBERSTRASSE 11  
UNTERGESCHOSS

REV: 26.09.2023

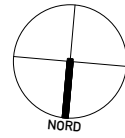


0m 5m  
ALLE MASSE SIND ROHMASSE 1:100

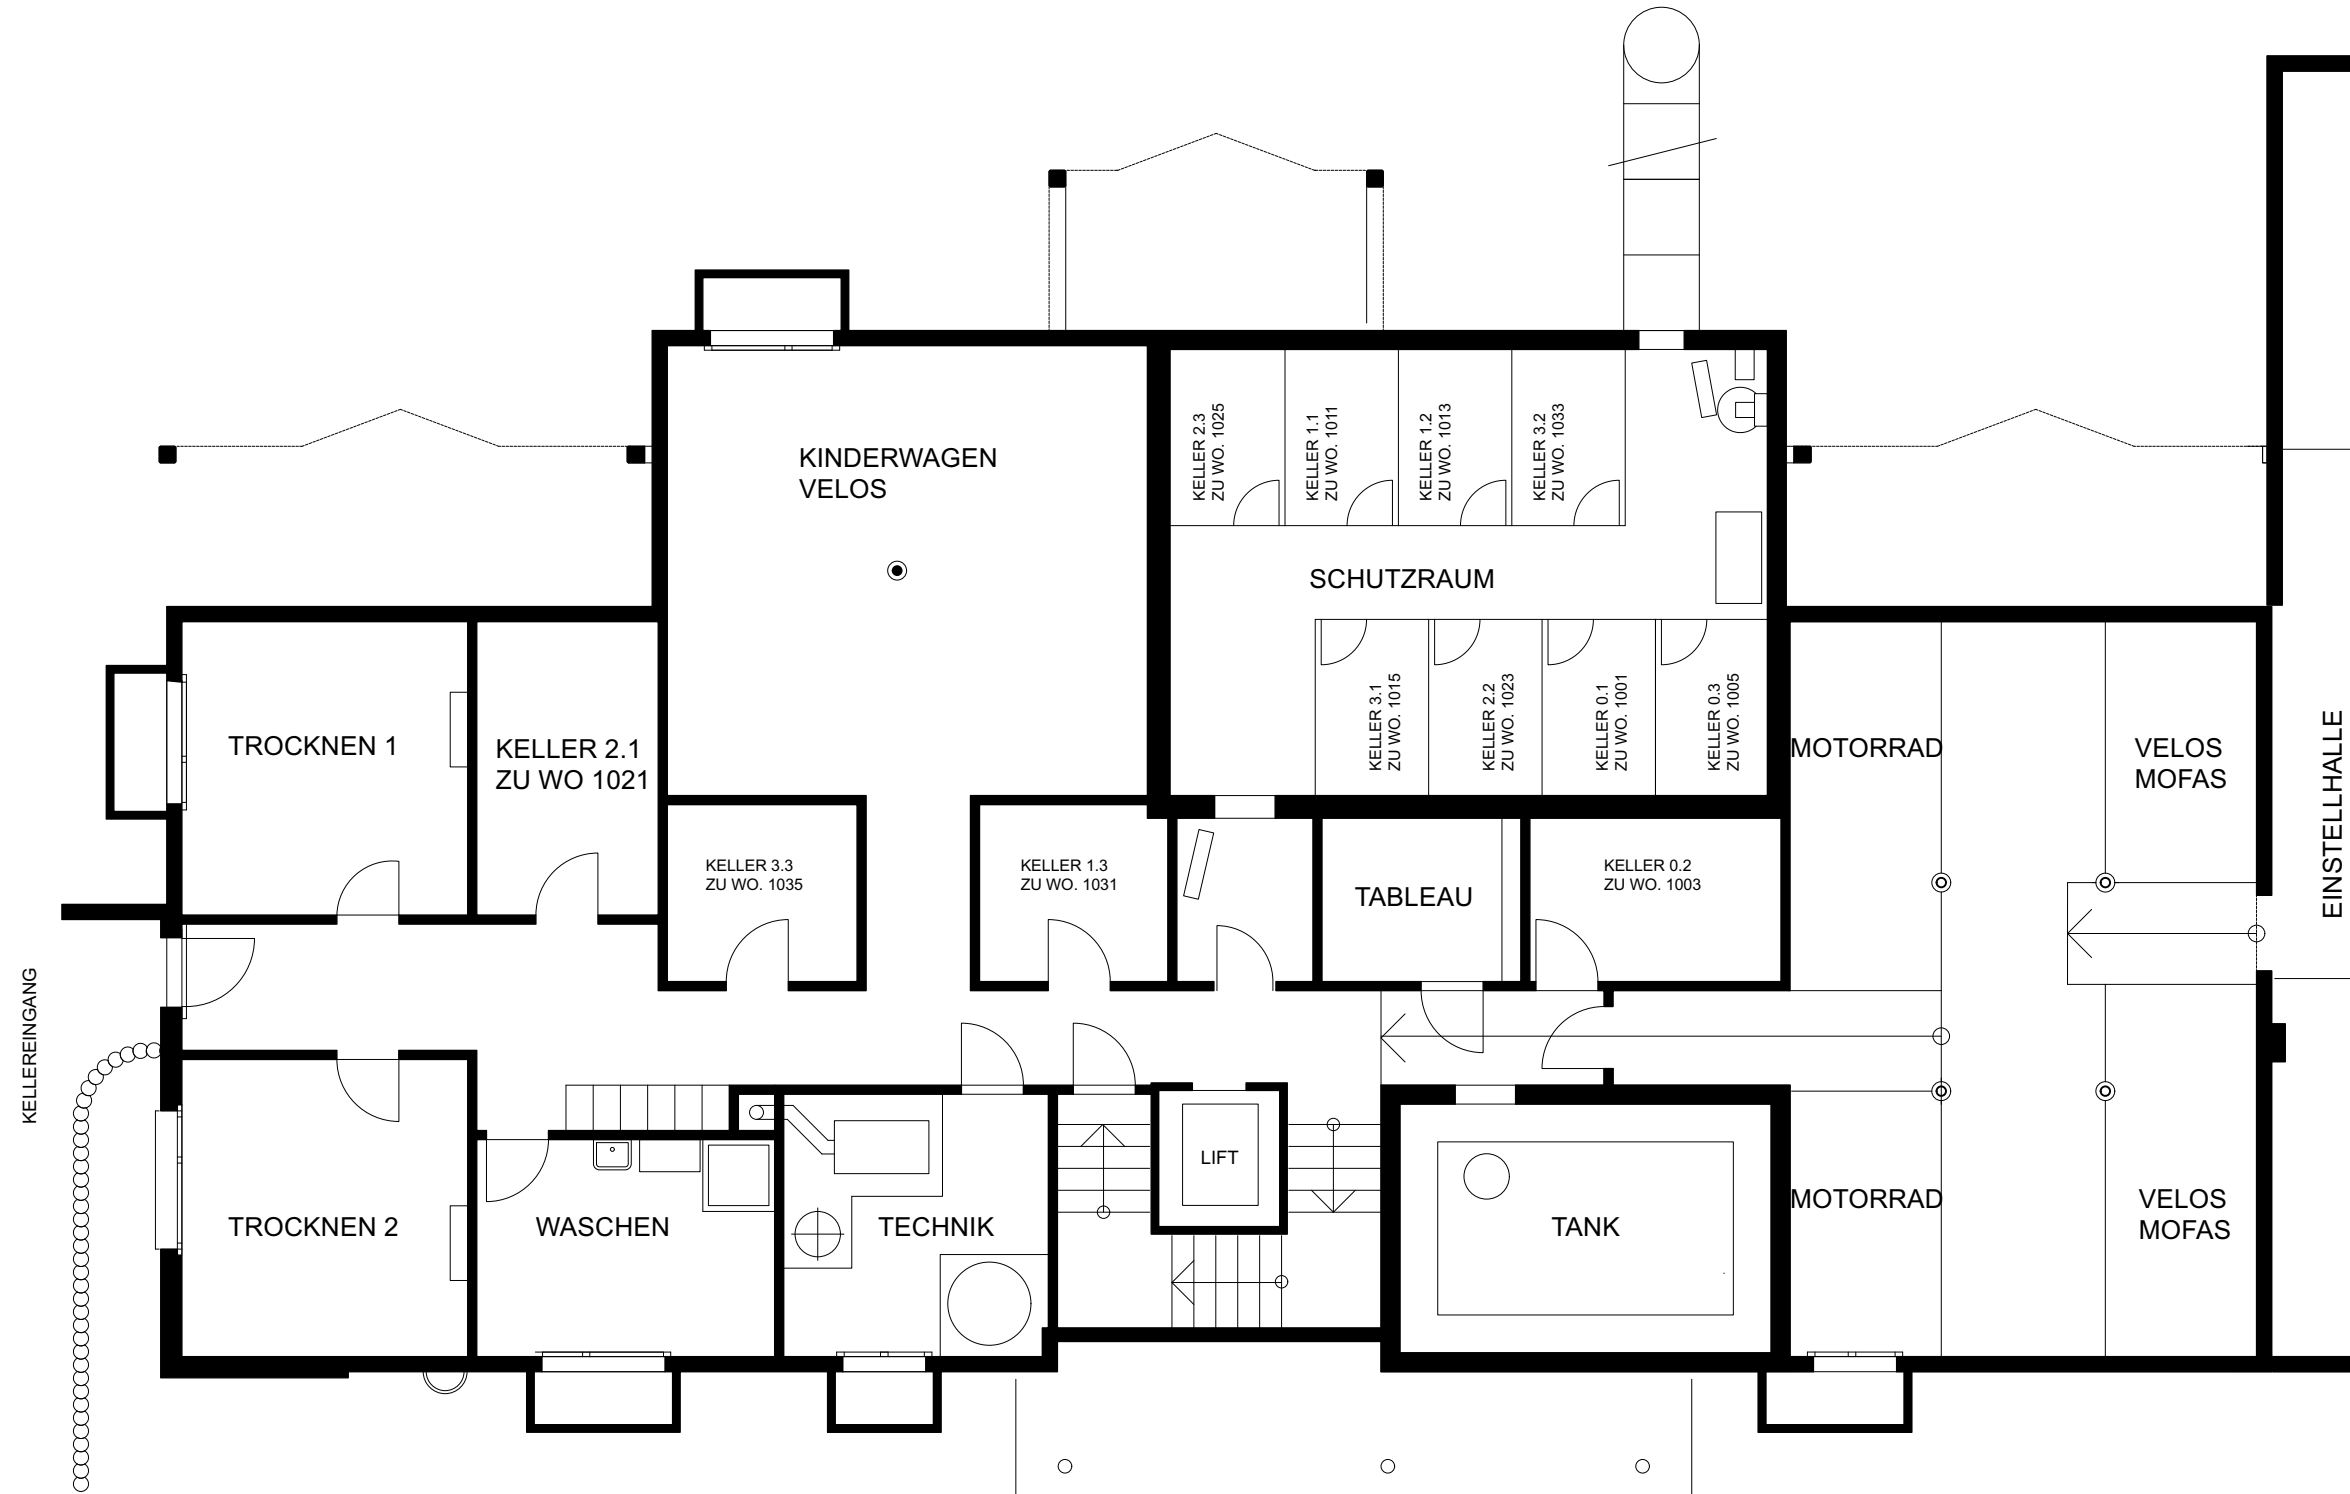

# JOSEF-SCHRYBERSTRASSE 11 ERDGESCHOSS

REV: 26.09.2023

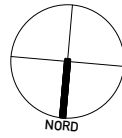

0m 5m  
ALLE MASSE SIND ROHMASSE 1:100

4 1/2 ZIMMERWOHNUNG  
WOHNUNGSNUMMER: 1001


4 1/2 ZIMMERWOHNUNG  
WOHNUNGSNUMMER: 1003

3 1/2 ZIMMERWOHNUNG  
WOHNUNGSNUMMER: 1005



JOSEF-SCHRYBERSTRASSE 11  
1.-3. WOHNGESCHOSS

REV: 26.09.2023

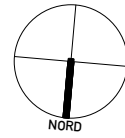

0m 5m  
ALLE MASSE SIND ROHMASSE 1:100

4 1/2 ZIMMERWOHNUNG

WOHNUNGSNUMMERN: 3.OG 1031  
2.OG 1021  
1.OG 1011

4 1/2 ZIMMERWOHNUNG

WOHNUNGSNUMMERN: 3.OG 1033  
2.OG 1023  
1.OG 1013


4 1/2 ZIMMERWOHNUNG

WOHNUNGSNUMMERN: 3.OG 1035  
2.OG 1025  
1.OG 1015




# JOSEF-SCHRYBERSTRASSE 11 DACHGESCHOSS

REV: 26.09.2023

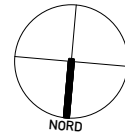


0m 5m  
ALLE MASSE SIND ROHMASSE 1:100

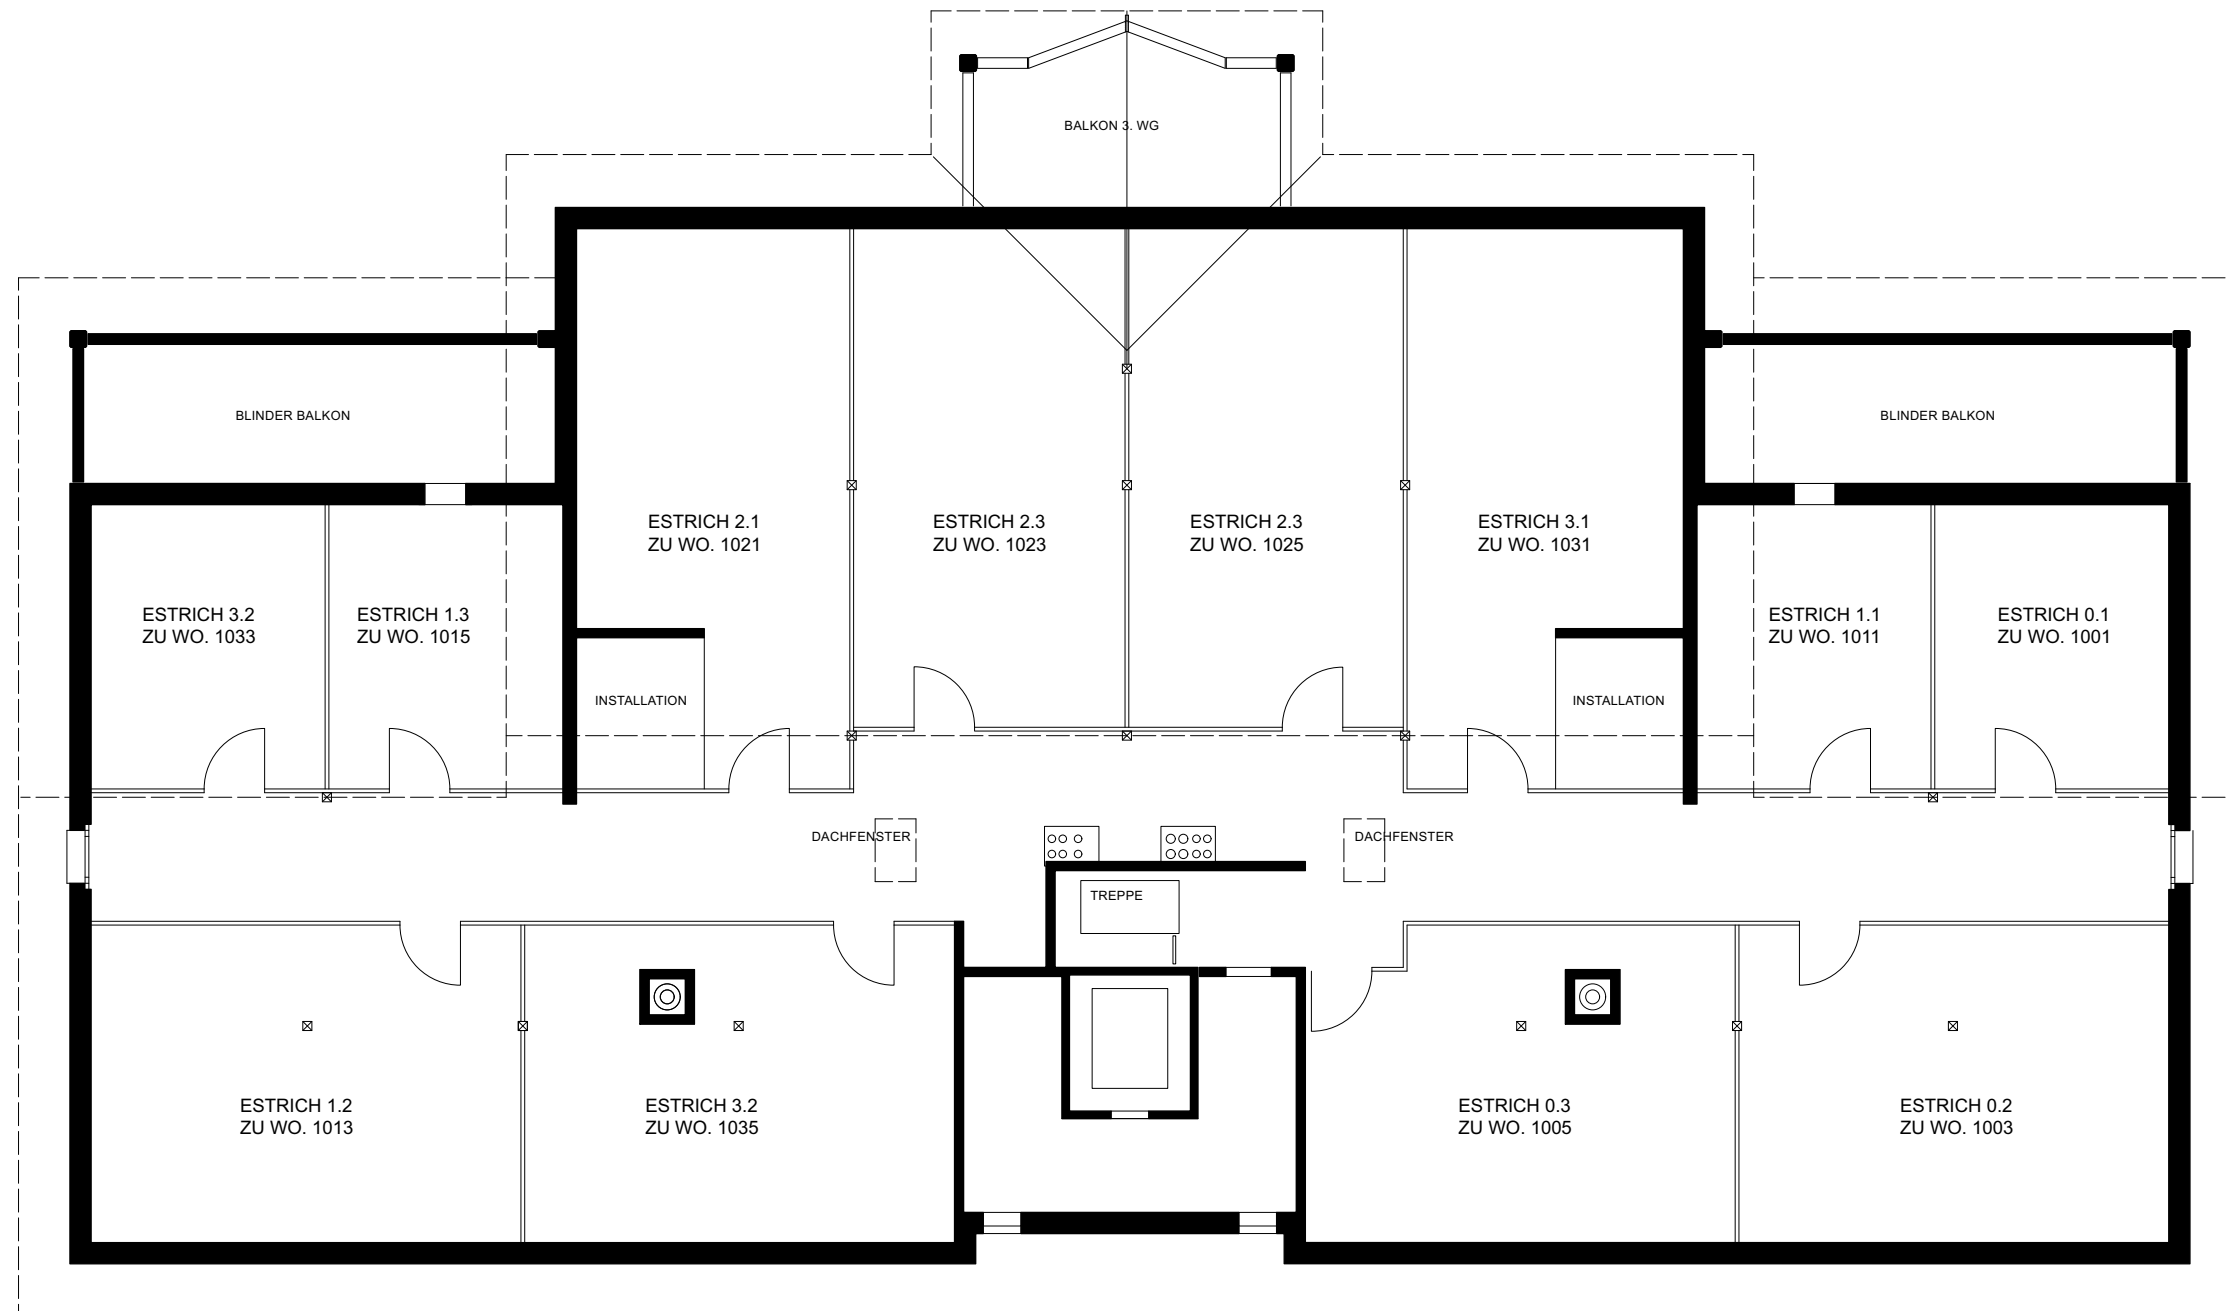

# JOSEF-SCHRYBERSTRASSE 11 EINSTELLHALLE

REV: 26.09.2023

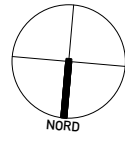

0m 5m  
ALLE MASSE SIND ROHMASSE 1:100

