



# JOSEF-SCHRYBERSTRASSE 6 UNTERGESCHOSS

REV: 26.09.2023

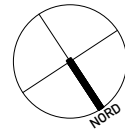


0 m 5 m  
ALLE MASSE SIND ROHMASSE 1:100

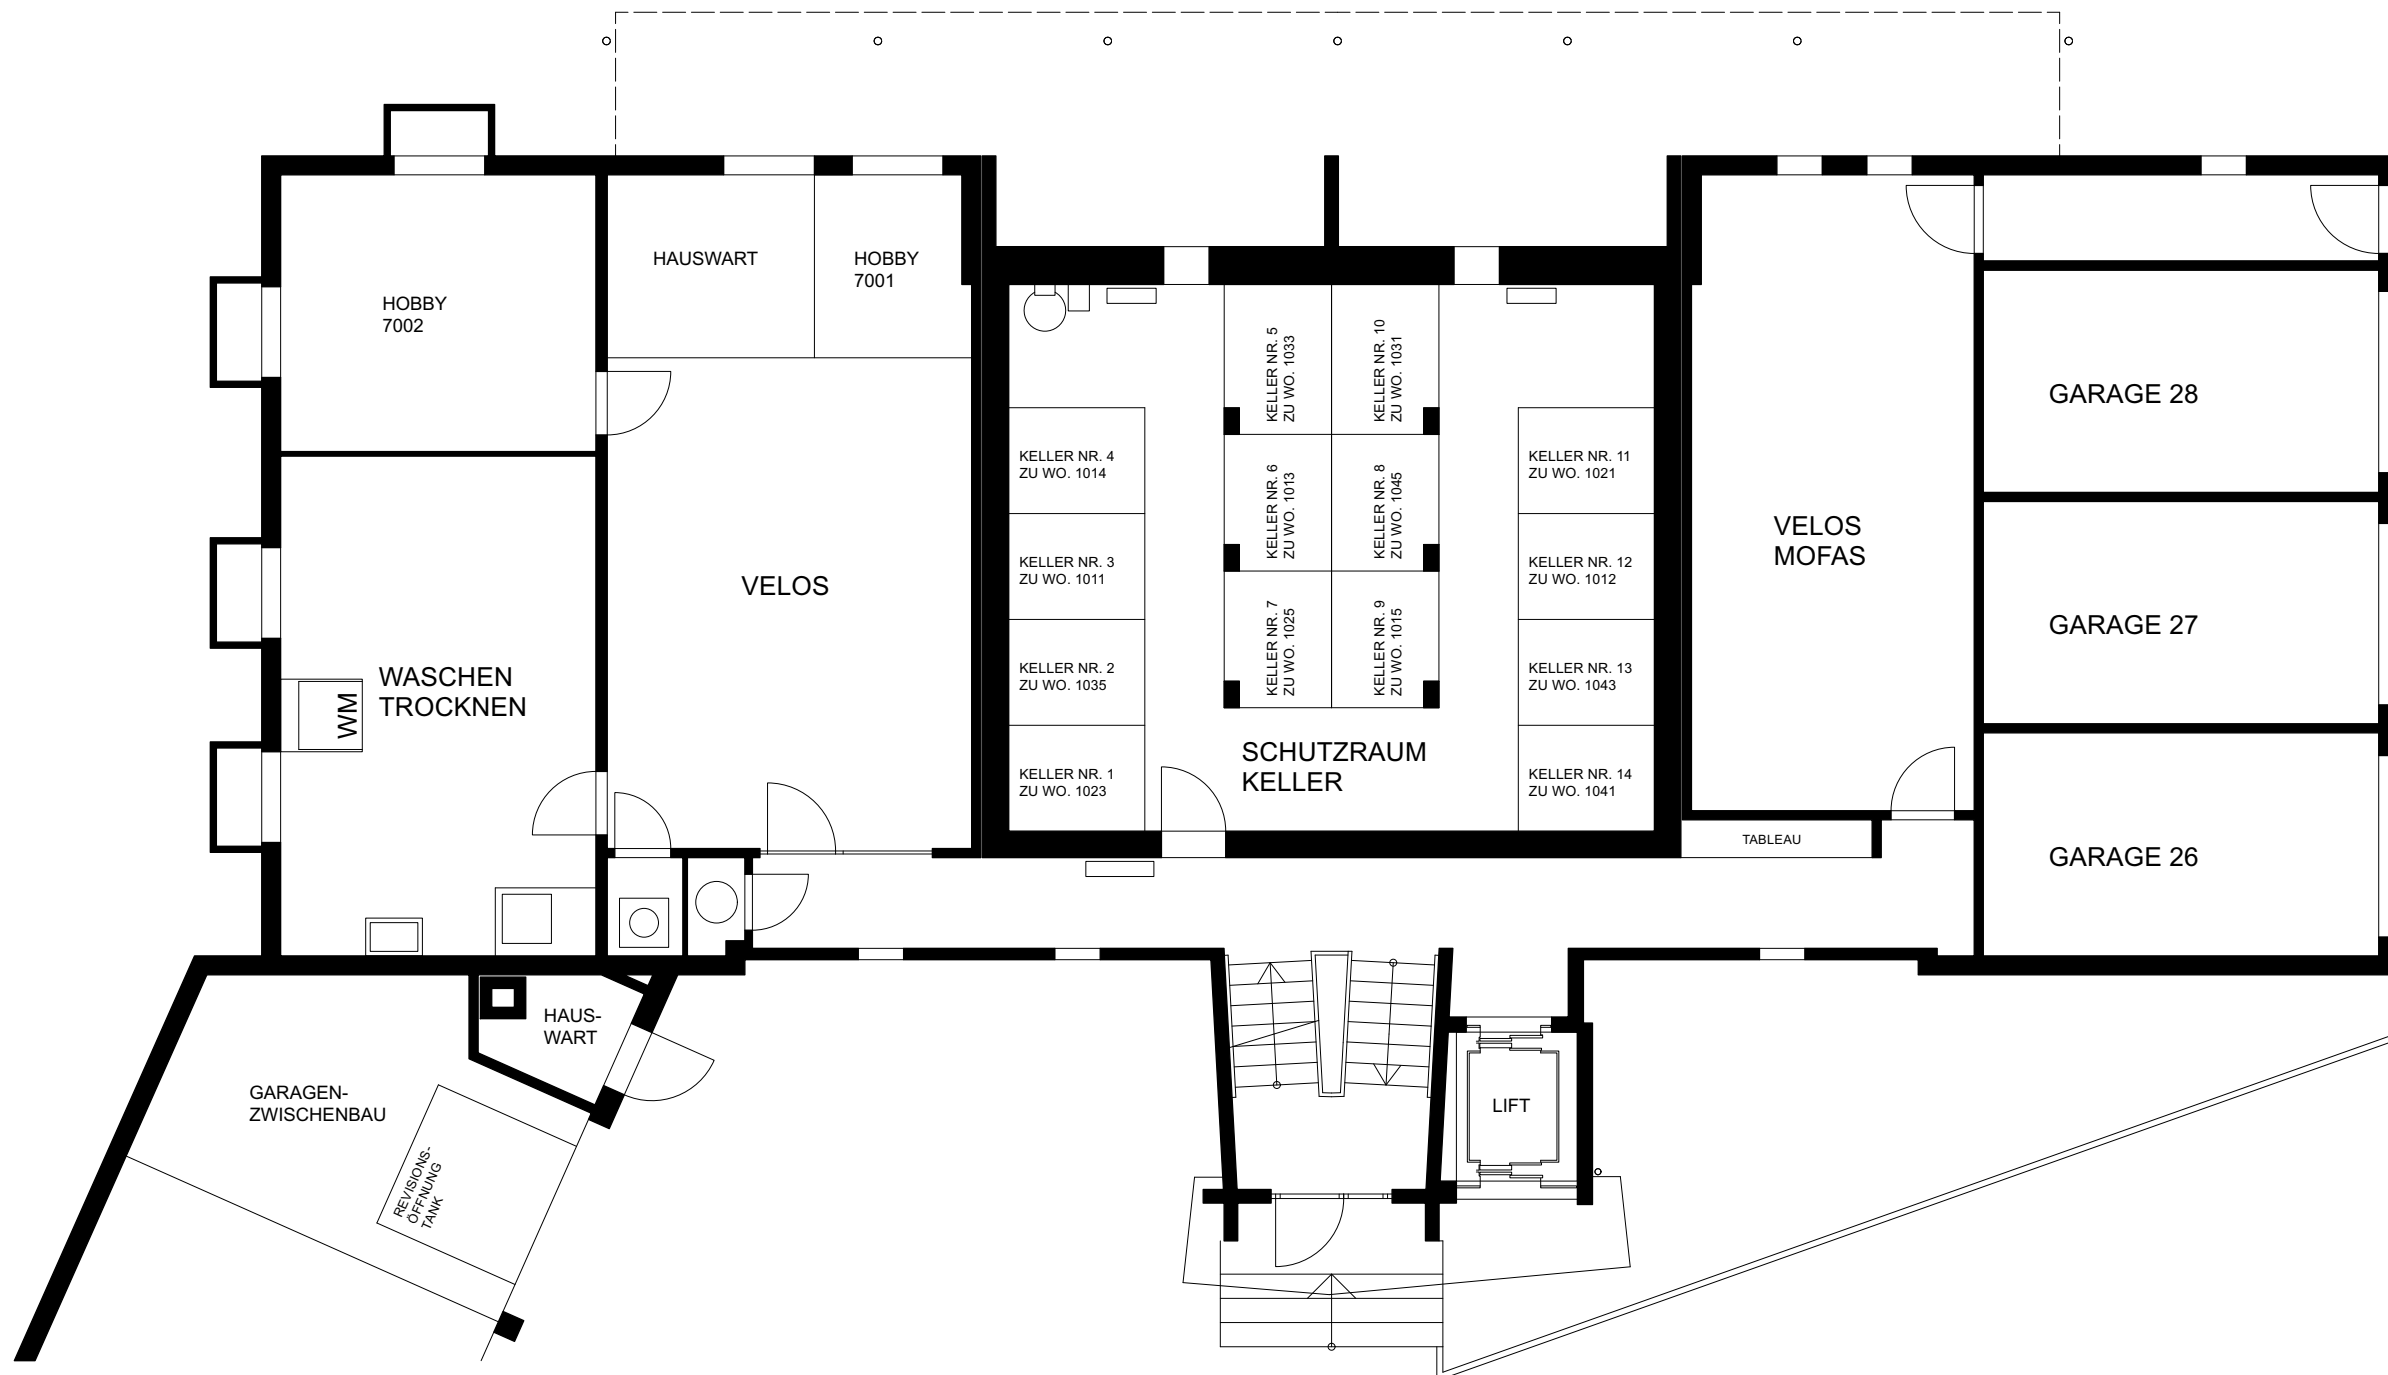

# JOSEF-SCHRYBERSTRASSE 6 1. OBERGESCHOSS

REV: 26.09.2023

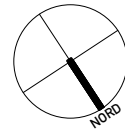

0m 5m  
ALLE MASSE SIND ROHMASSE 1:100


2 ZIMMERWOHNUNG  
WOHNUNGSNUMMER: 1011

2 ZIMMERWOHNUNG  
WOHNUNGSNUMMER: 1012

3 ZIMMERWOHNUNG  
WOHNUNGSNUMMER: 1013

2 ZIMMERWOHNUNG  
WOHNUNGSNUMMER: 1014


2 ZIMMERWOHNUNG  
WOHNUNGSNUMMER: 1015

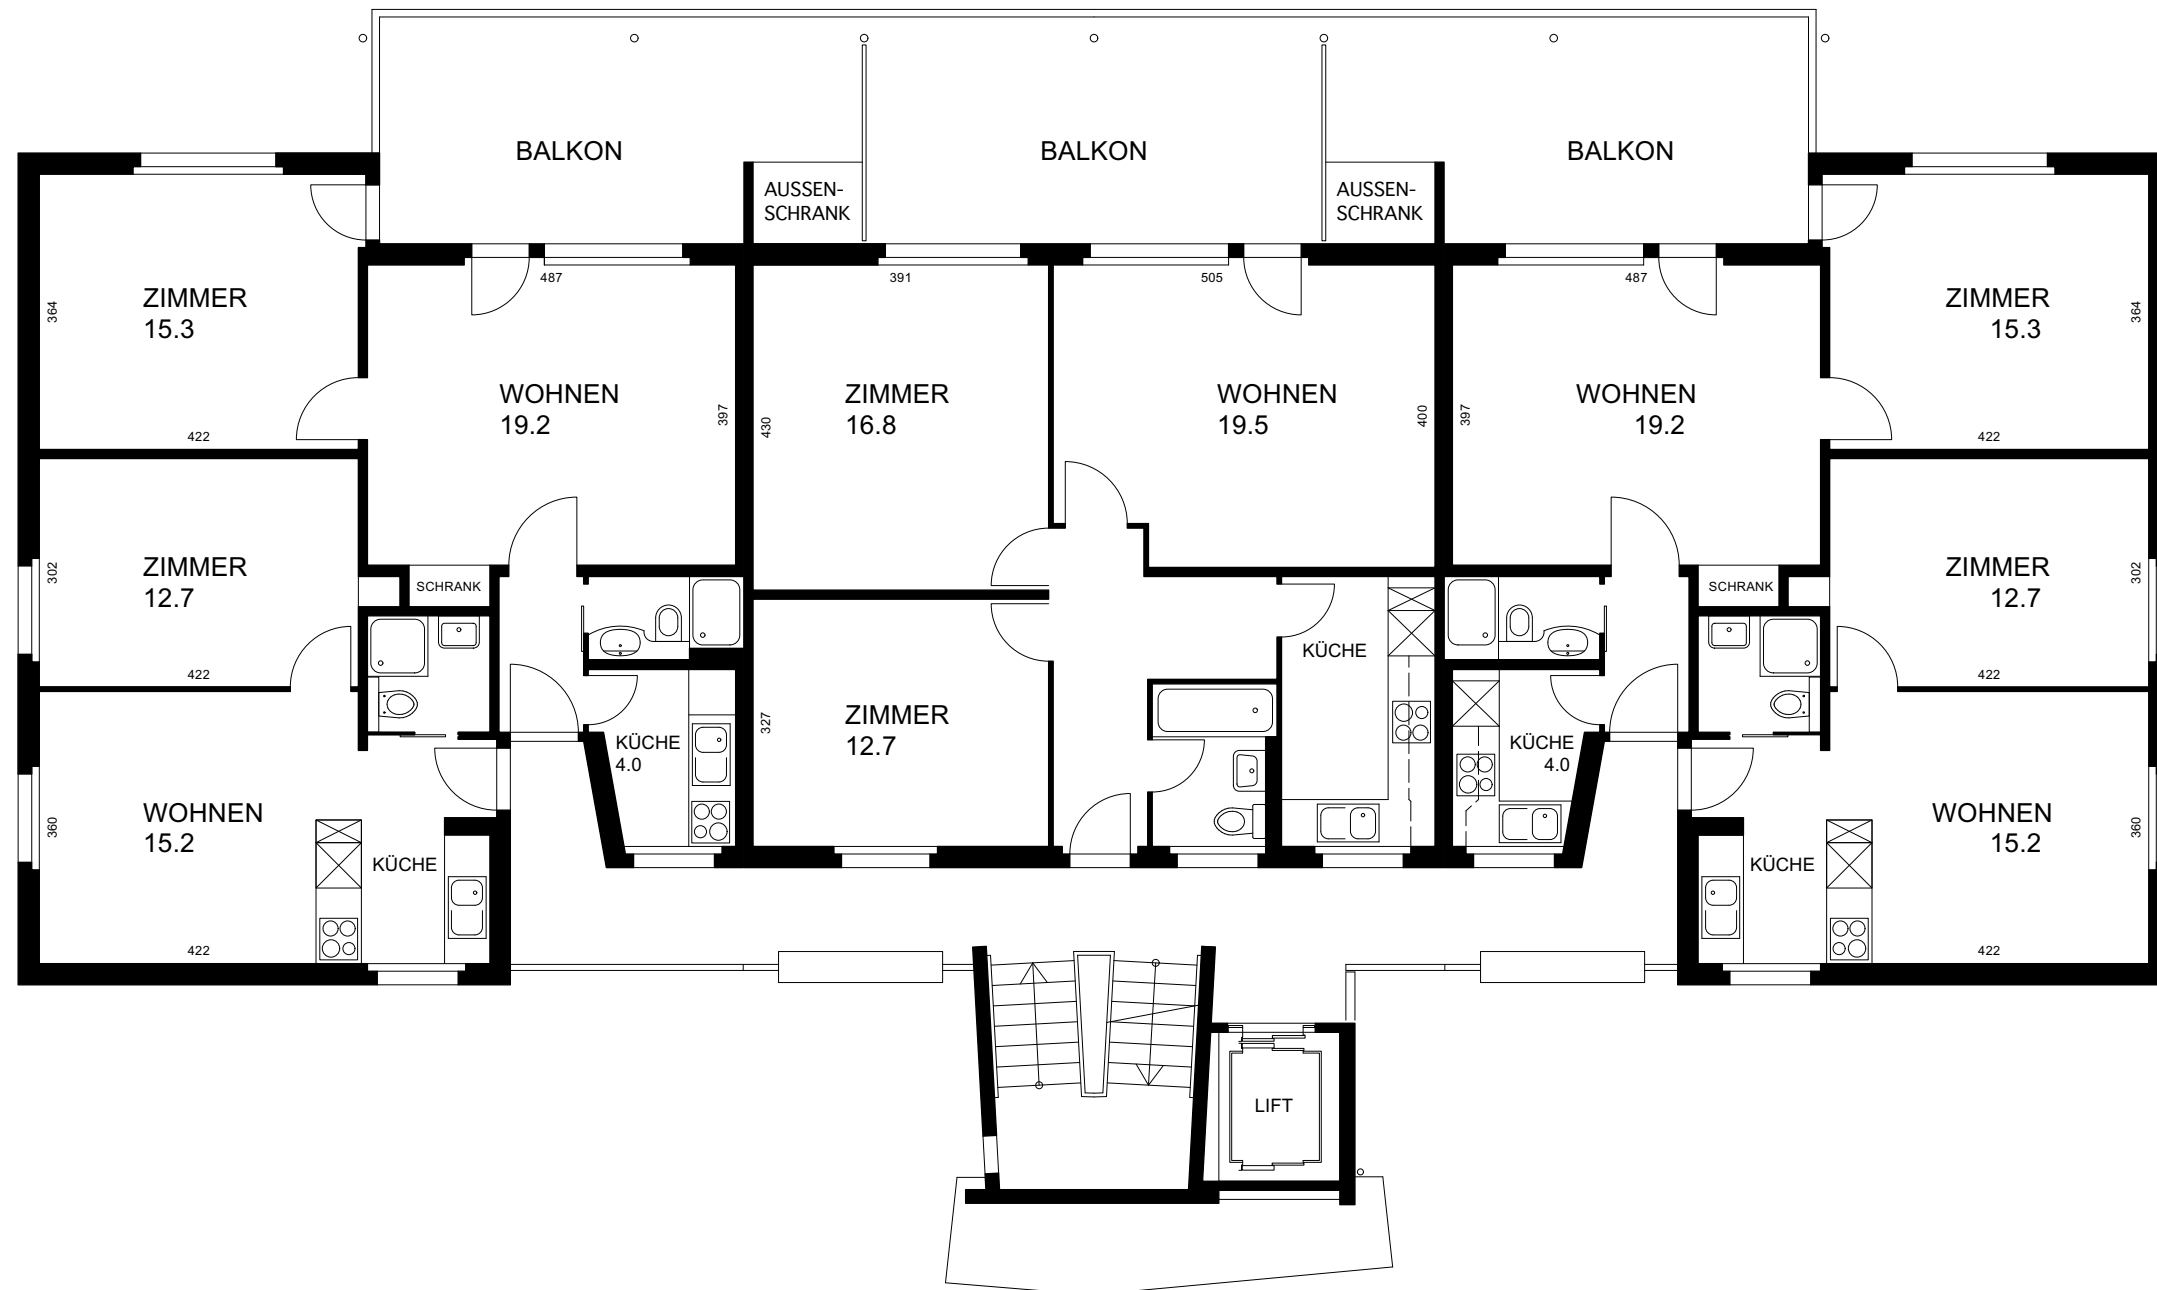

# JOSEF-SCHRYBERSTRASSE 6

## 2.-3. OBERGESCHOSS

REV: 26.09.2023

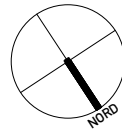

0m 5m  
ALLE MASSE SIND ROHMASSE 1:100

### 4 ZIMMERWOHNUNG


WOHNUNGSNUMMERN: 3.OG 1031  
2.OG 1021

### 3 ZIMMERWOHNUNG

WOHNUNGSNUMMERN: 3.OG 1033  
2.OG 1023


### 4 ZIMMERWOHNUNG

WOHNUNGSNUMMERN: 3.OG 1035  
2.OG 1025

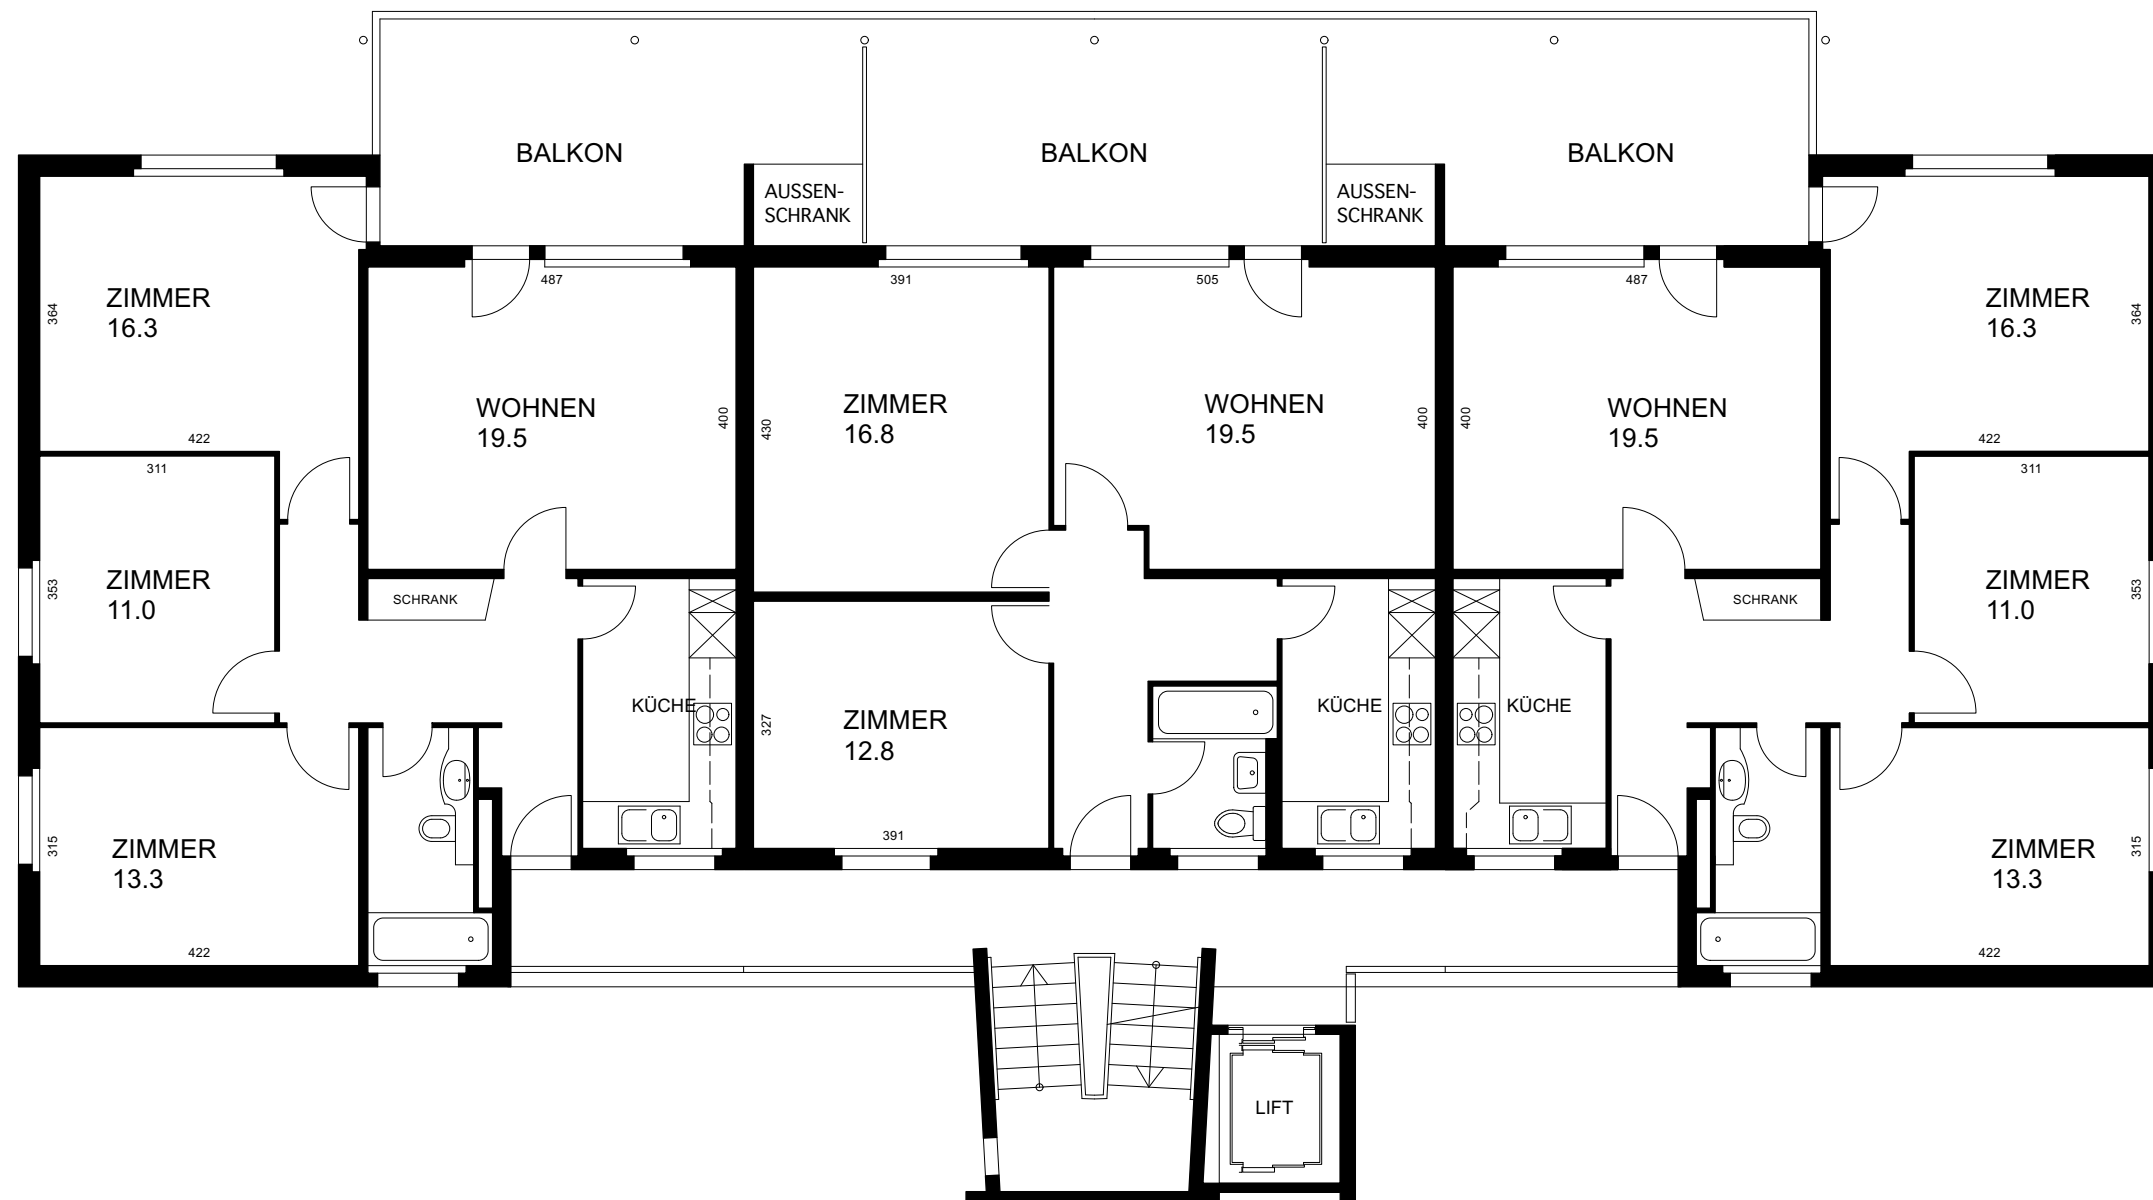

# JOSEF-SCHRYBERSTRASSE 6 4. OBERGESCHOSS

REV: 26.09.2023

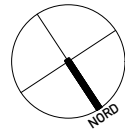


0 m 5 m  
ALLE MASSE SIND ROHMASSE 1:100

4 ZIMMERWOHNUNG  
WOHNUNGSNUMMER: 1041


3 ZIMMERWOHNUNG  
WOHNUNGSNUMMER: 1043

4 ZIMMERWOHNUNG  
WOHNUNGSNUMMER: 1045

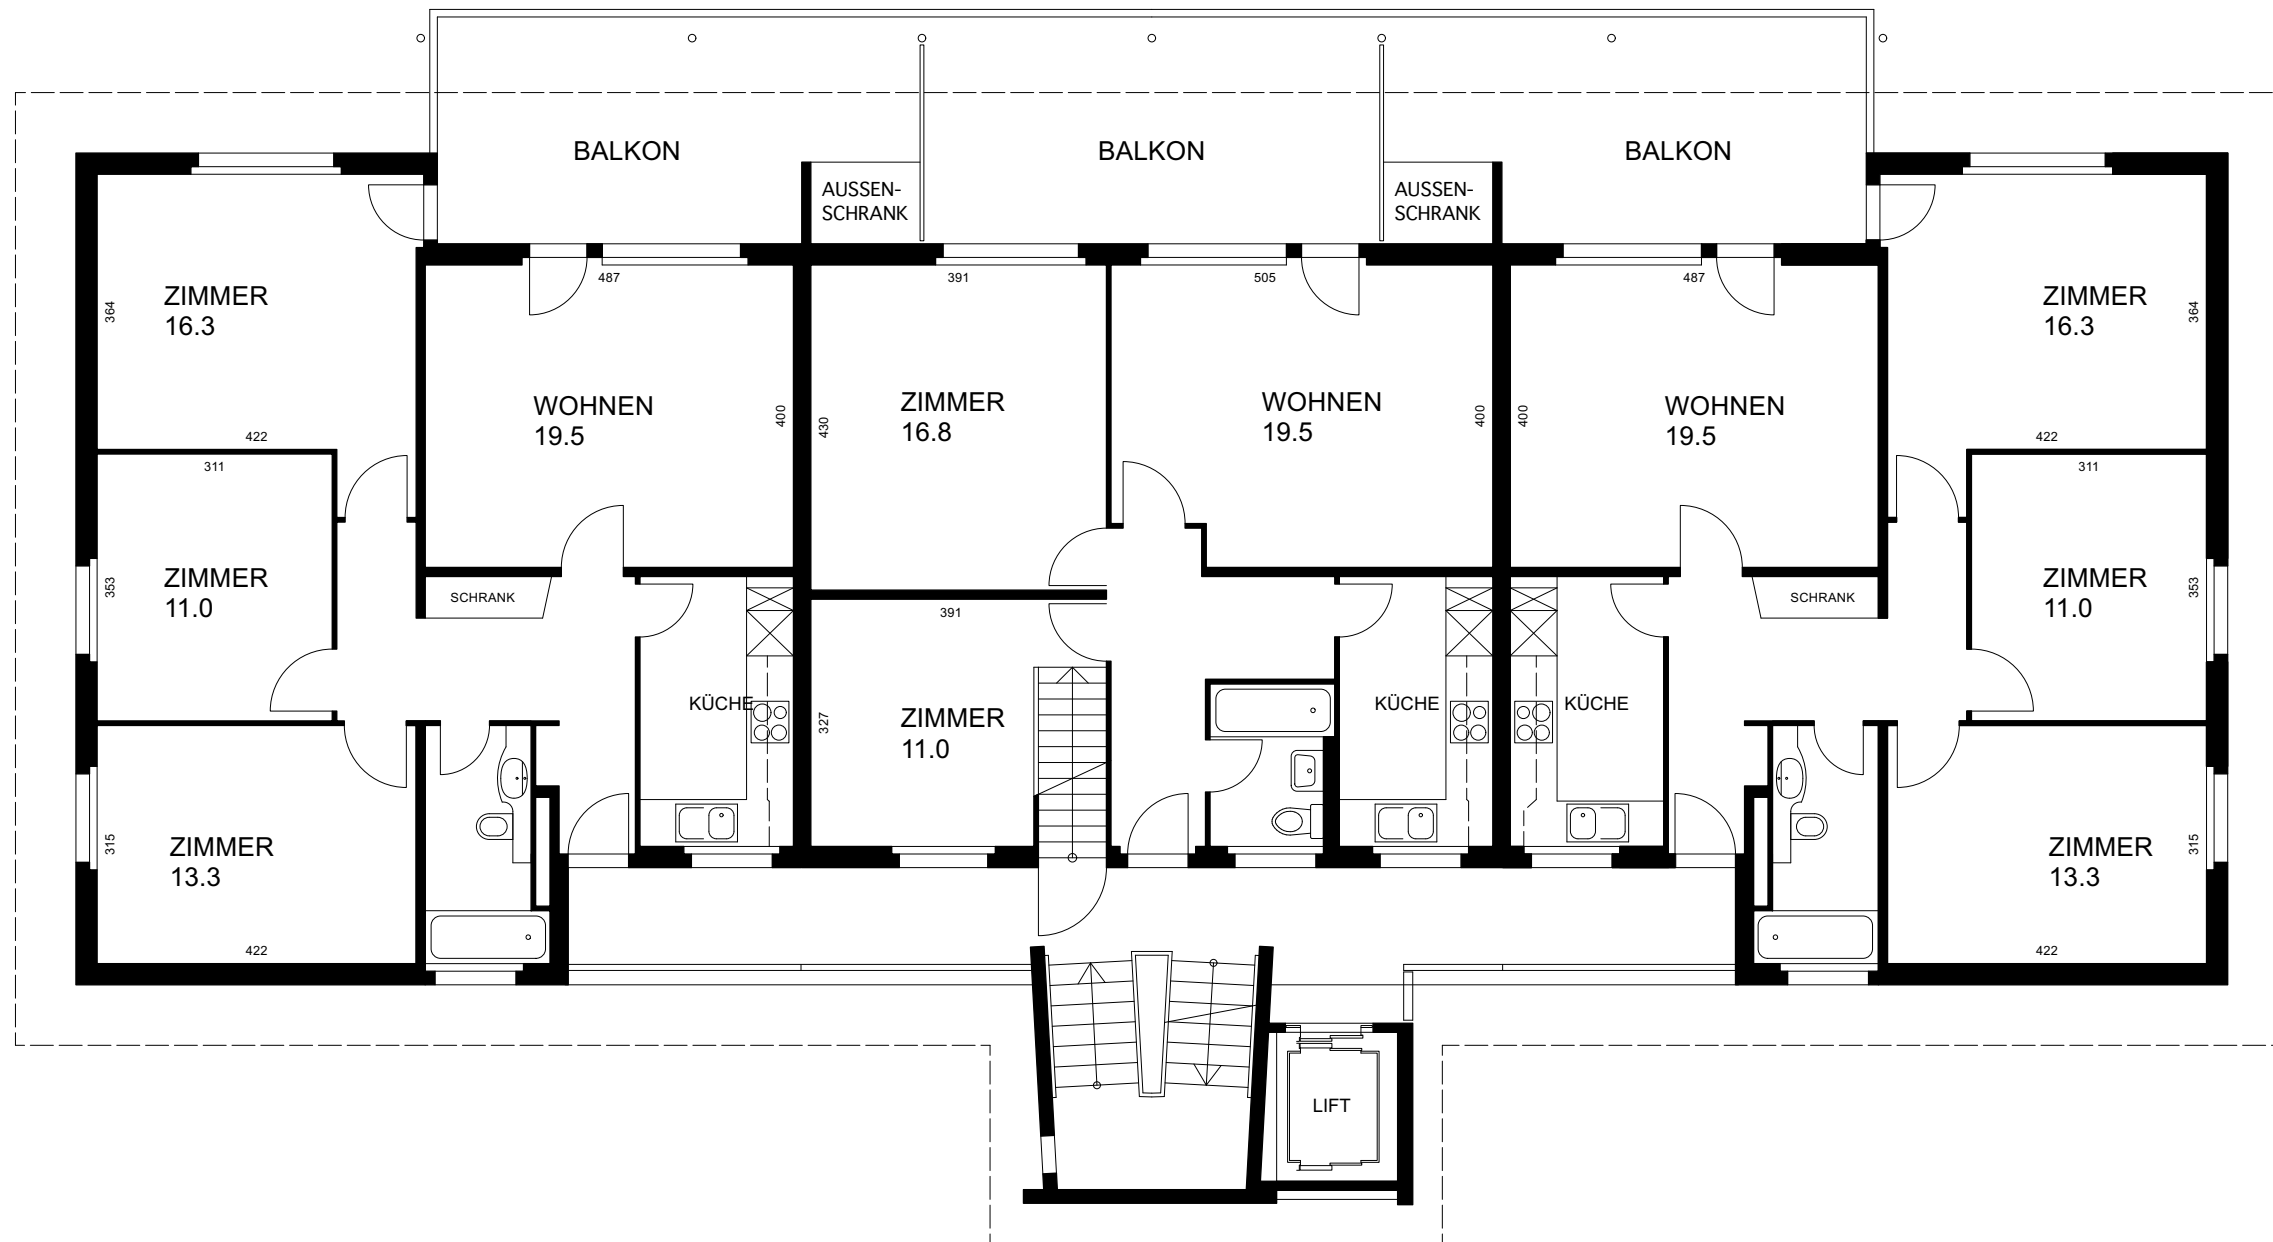

# JOSEF-SCHRYBERSTRASSE 6 DACHGESCHOSS

REV: 26.09.2023

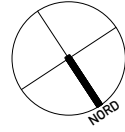

0 m 5 m  
ALLE MASSE SIND ROHMASSE 1:100

