



JOSEF-SCHRYBERSTRASSE 8 UNTERGESCHOSS

REV: 26.09.2023

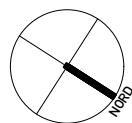


0 m 5 m
ALLE MASSE SIND ROHMASSE 1:100

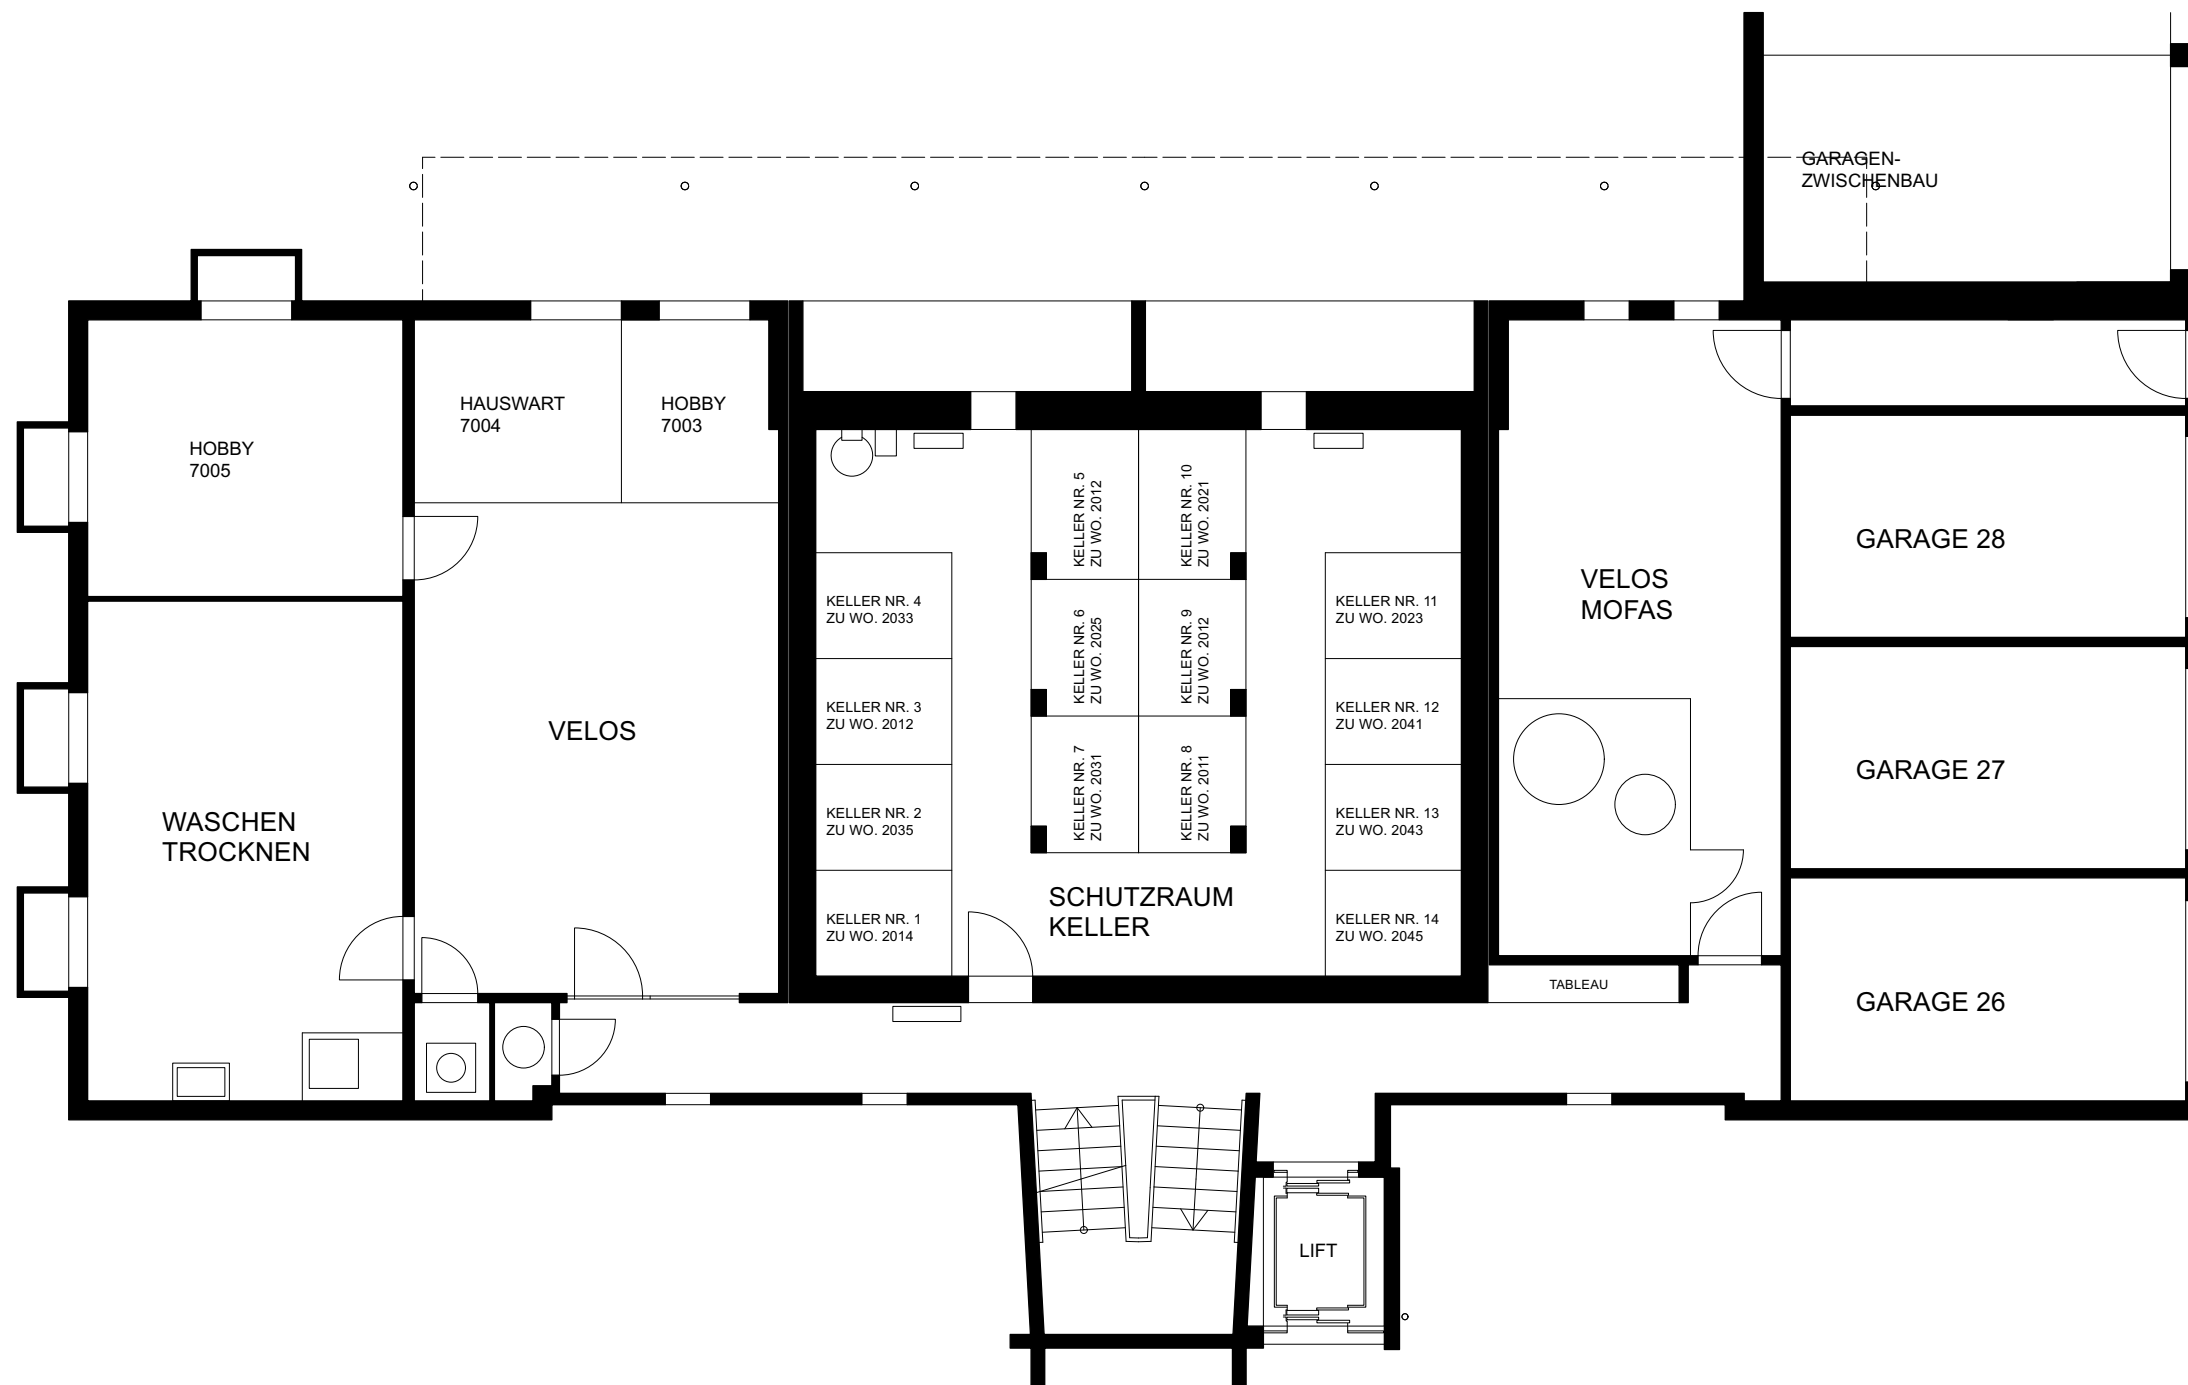

JOSEF-SCHRYBERSTRASSE 8 1. OBERGESCHOSS

REV: 26.09.2023

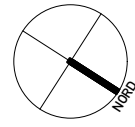

0m 5m
ALLE MASSE SIND ROHMASSE 1:100

2 ZIMMERWOHNUNG
WOHNUNGSNUMMER: 2012

3 ZIMMERWOHNUNG
WOHNUNGSNUMMER: 2013

2 ZIMMERWOHNUNG
WOHNUNGSNUMMER: 2014




2 ZIMMERWOHNUNG
WOHNUNGSNUMMER: 2011

2 ZIMMERWOHNUNG
WOHNUNGSNUMMER: 2015

JOSEF-SCHRYBERSTRASSE 8 2.-3. OBERGESCHOSS

REV: 26.09.2023

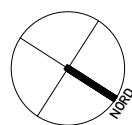

0m 5m
ALLE MASSE SIND ROHMASSE 1:100

4 ZIMMERWOHNUNG


WOHNUNGSNUMMERN: 3.OG 2031
2.OG 2021

3 ZIMMERWOHNUNG

WOHNUNGSNUMMERN: 3.OG 2033
2.OG 2023


4 ZIMMERWOHNUNG

WOHNUNGSNUMMERN: 3.OG 2035
2.OG 2025

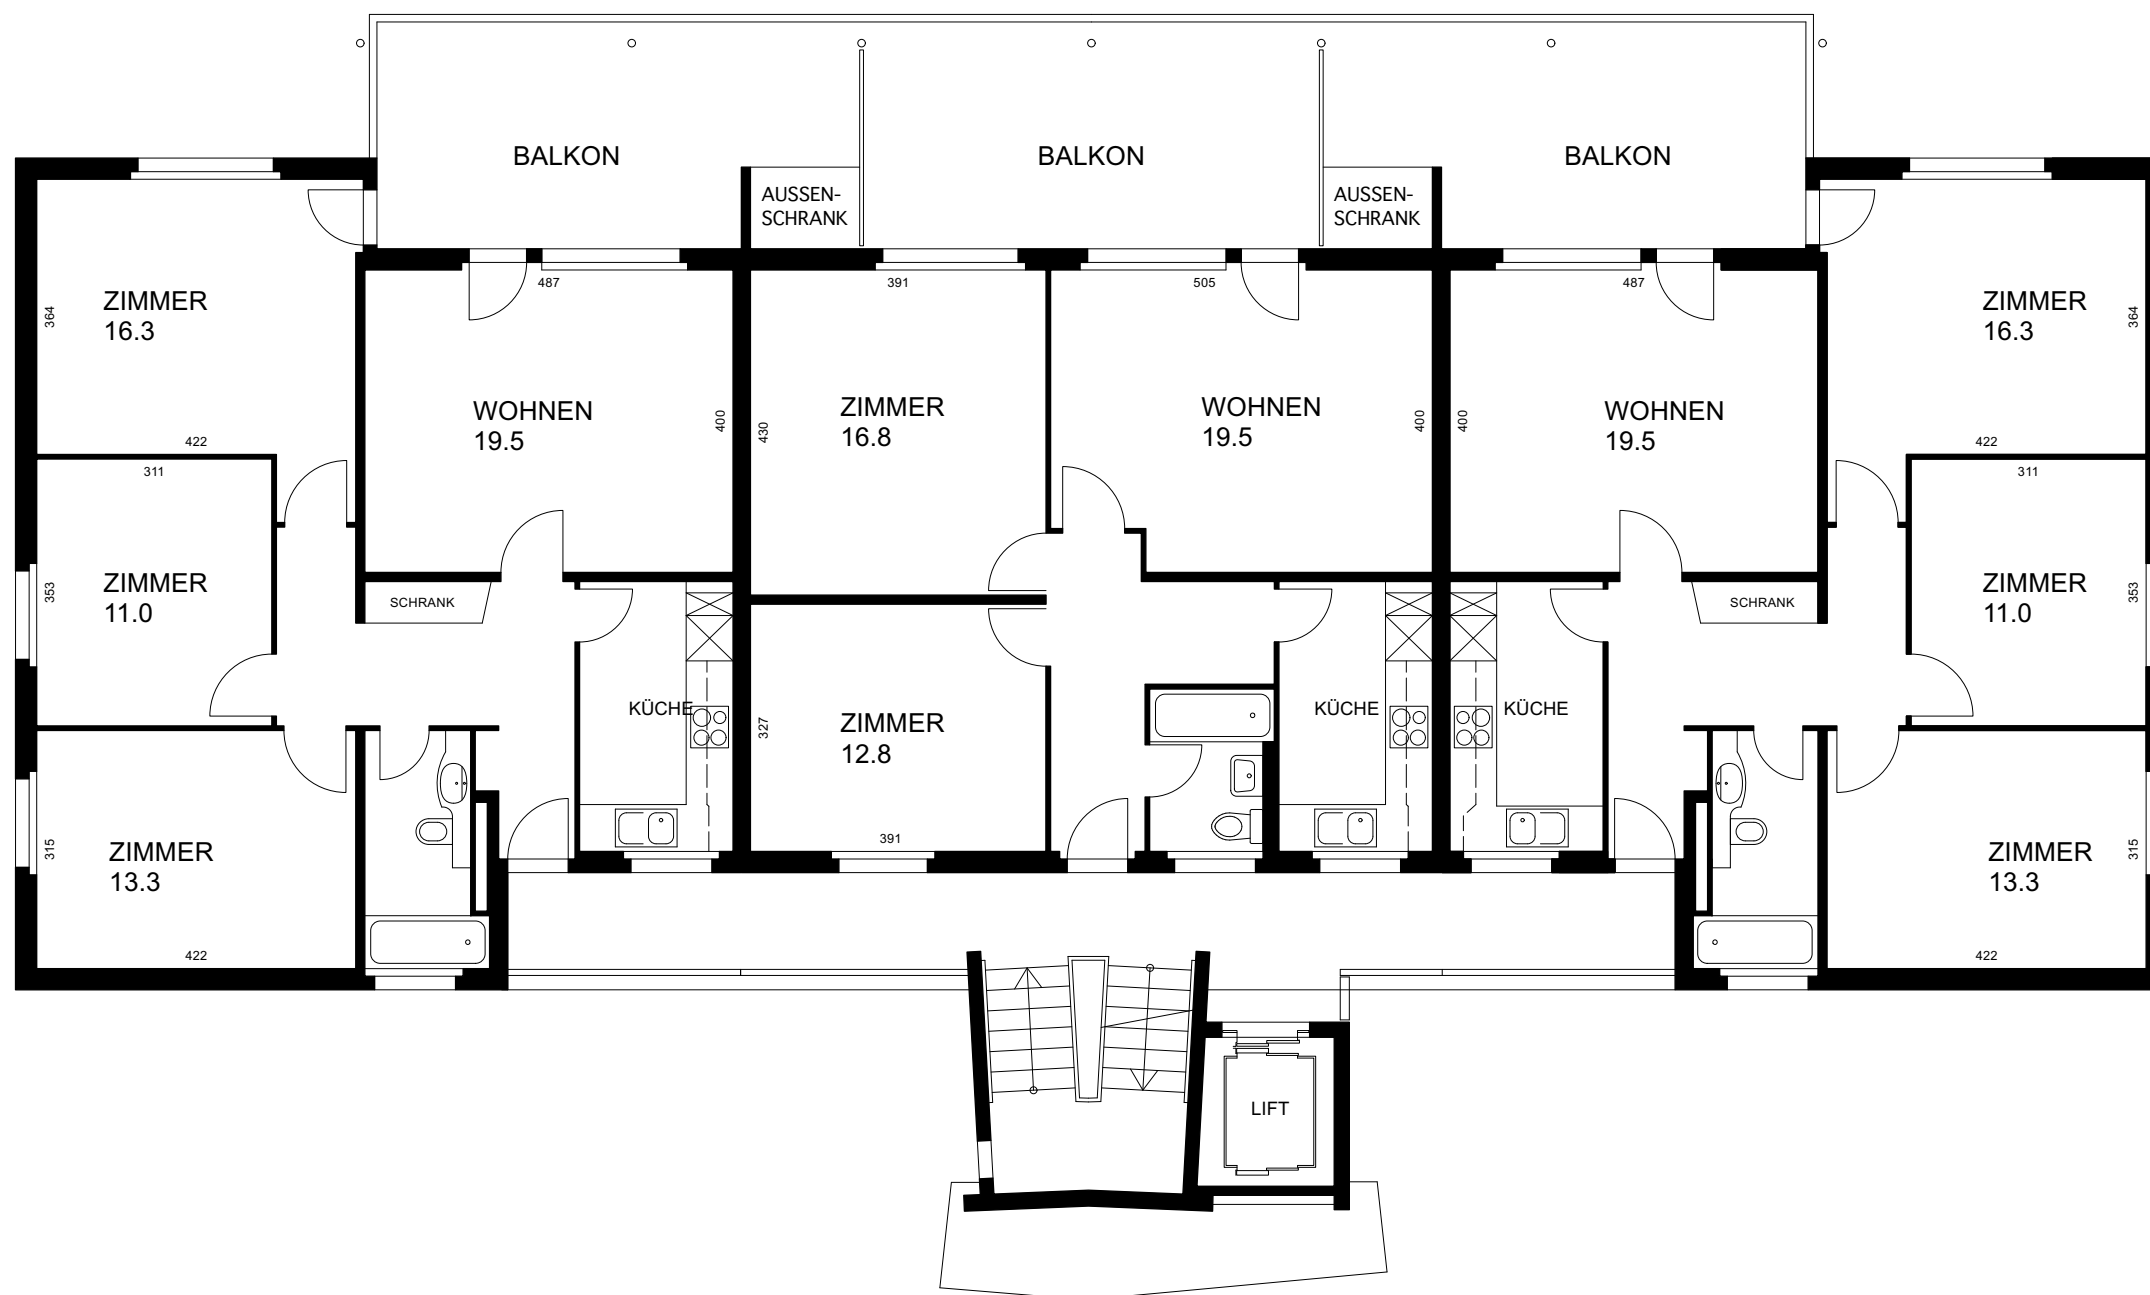

JOSEF-SCHRYBERSTRASSE 8 4. OBERGESCHOSS

REV: 26.09.2023

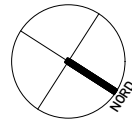


0m 5m
ALLE MASSE SIND ROHMASSE 1:100

4 ZIMMERWOHNUNG
WOHNUNGSNUMMER: 2041


3 ZIMMERWOHNUNG
WOHNUNGSNUMMER: 2043

4 ZIMMERWOHNUNG
WOHNUNGSNUMMER: 2045

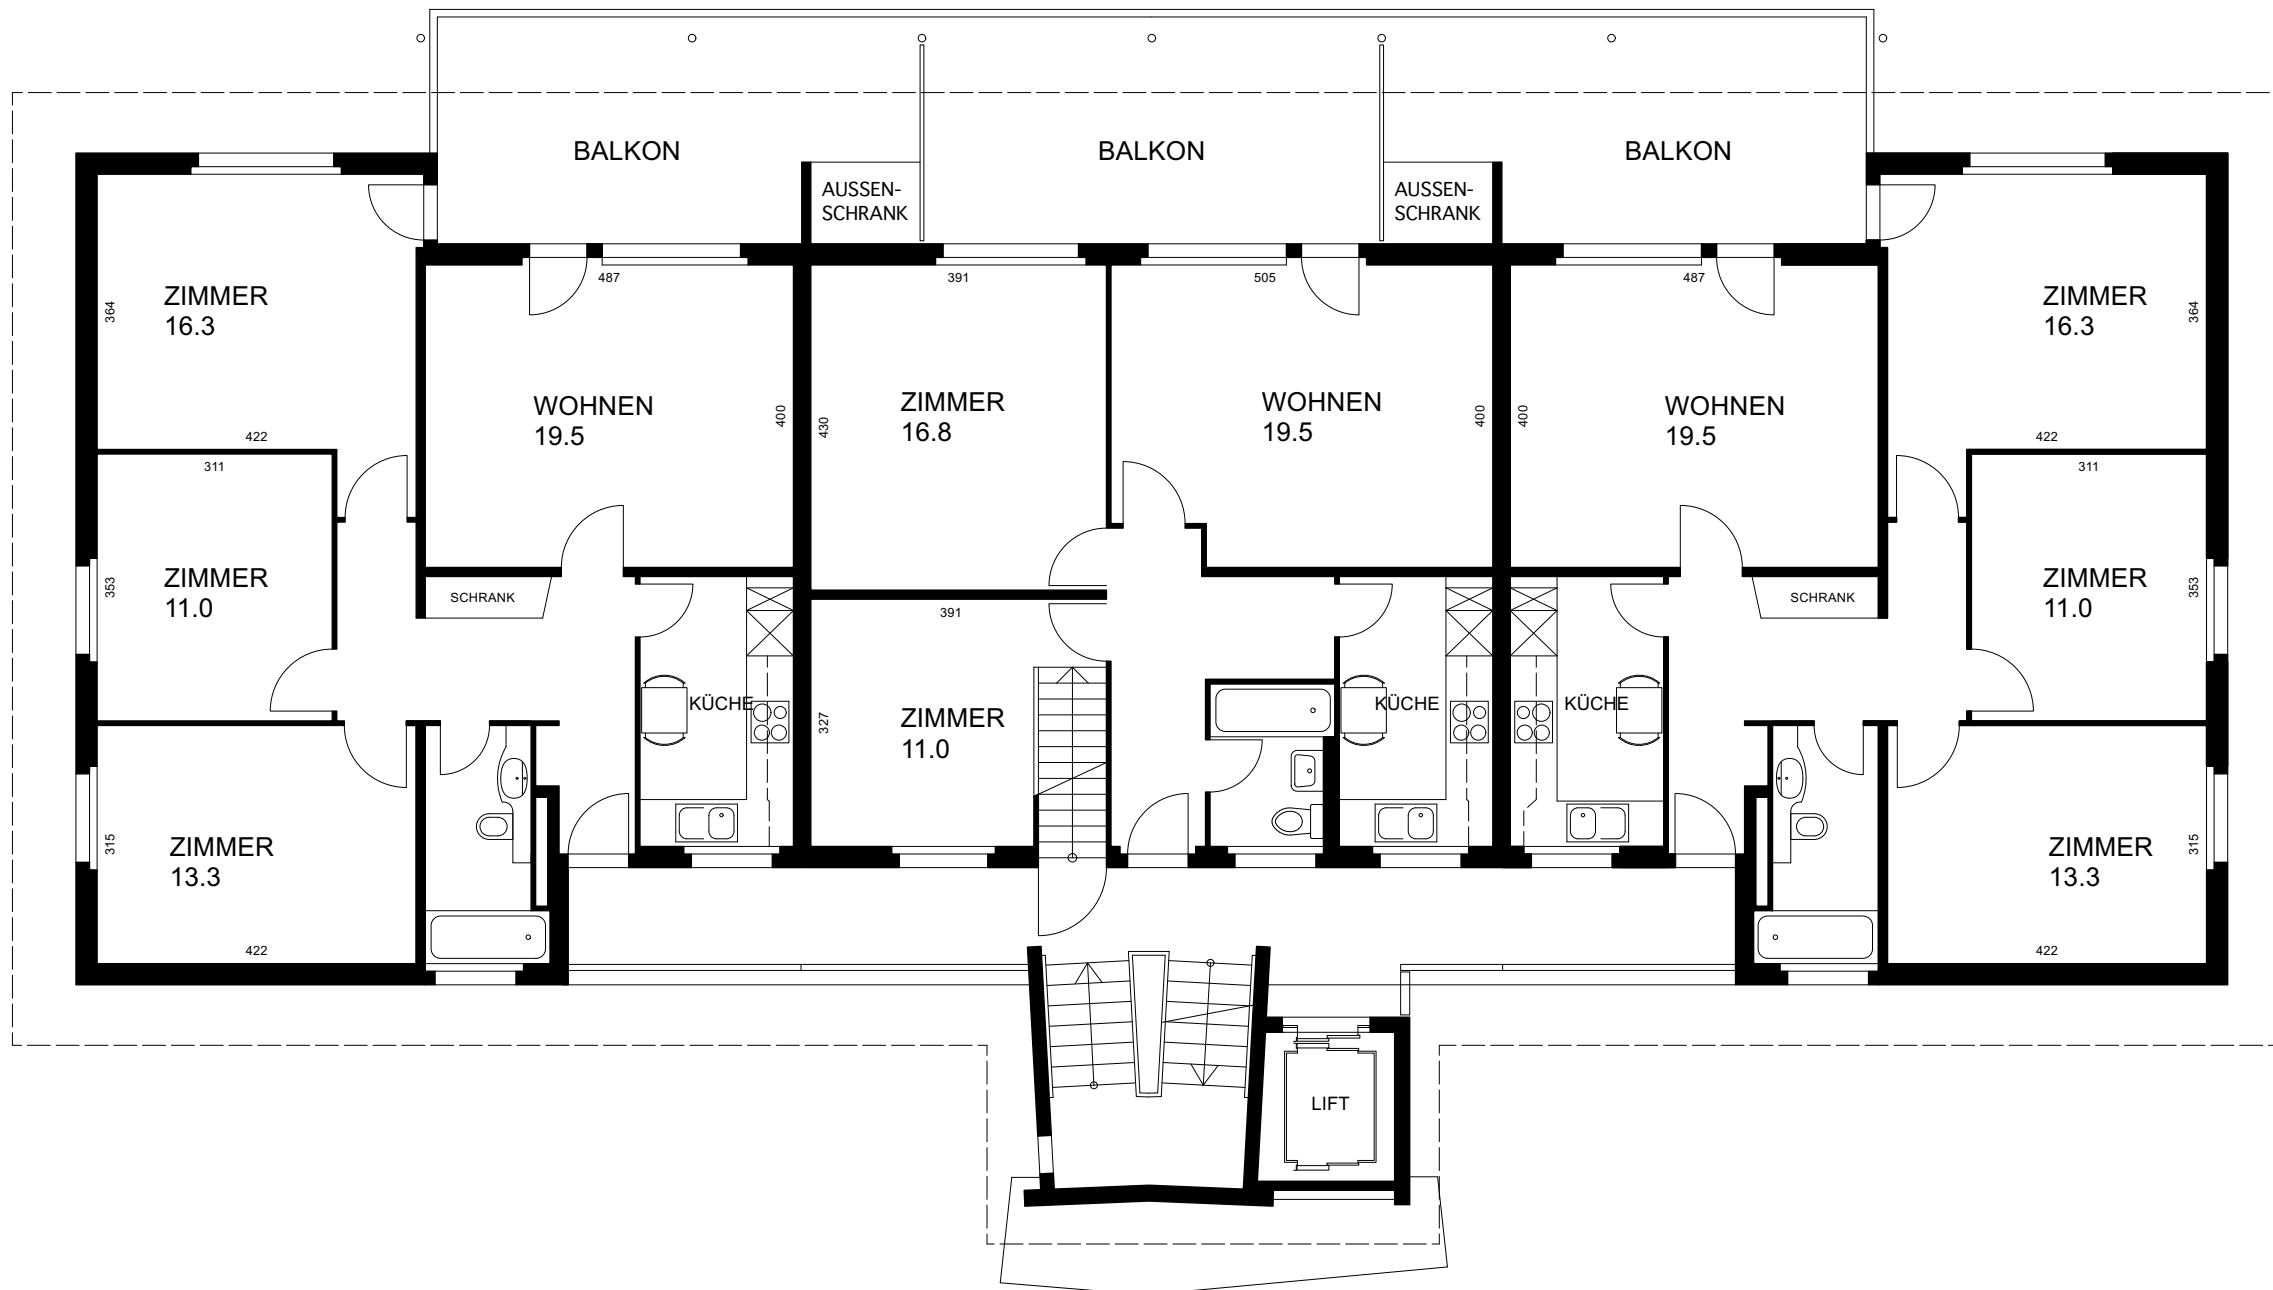

JOSEF-SCHRYBERSTRASSE 8 DACHGESCHOSS

REV: 26.09.2023

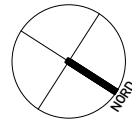

0m 5m
ALLE MASSE SIND ROHMASSE 1:100

