


JOSEF-SCHRYBERSTRASSE 9  
UNTERGESCHOSS

REV: 26.09.2023

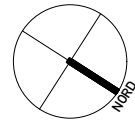


0 m 5 m  
ALLE MASSE SIND ROHMASSE 1:100



# JOSEF-SCHRYBERSTRASSE 9

## 1.-3. OBERGESCHOSS

REV: 26.09.2023

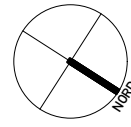

0m 5m  
ALLE MASSE SIND ROHMASSE 1:100

### 4 ZIMMERWOHNUNG


WOHNUNGSNUMMERN: 3.OG 3031  
2.OG 3021  
1.OG 3011

### 3 ZIMMERWOHNUNG

WOHNUNGSNUMMERN: 3.OG 3033  
2.OG 3023  
1.OG 3013


### 4 ZIMMERWOHNUNG

WOHNUNGSNUMMERN: 3.OG 3035  
2.OG 3025  
1.OG 3015

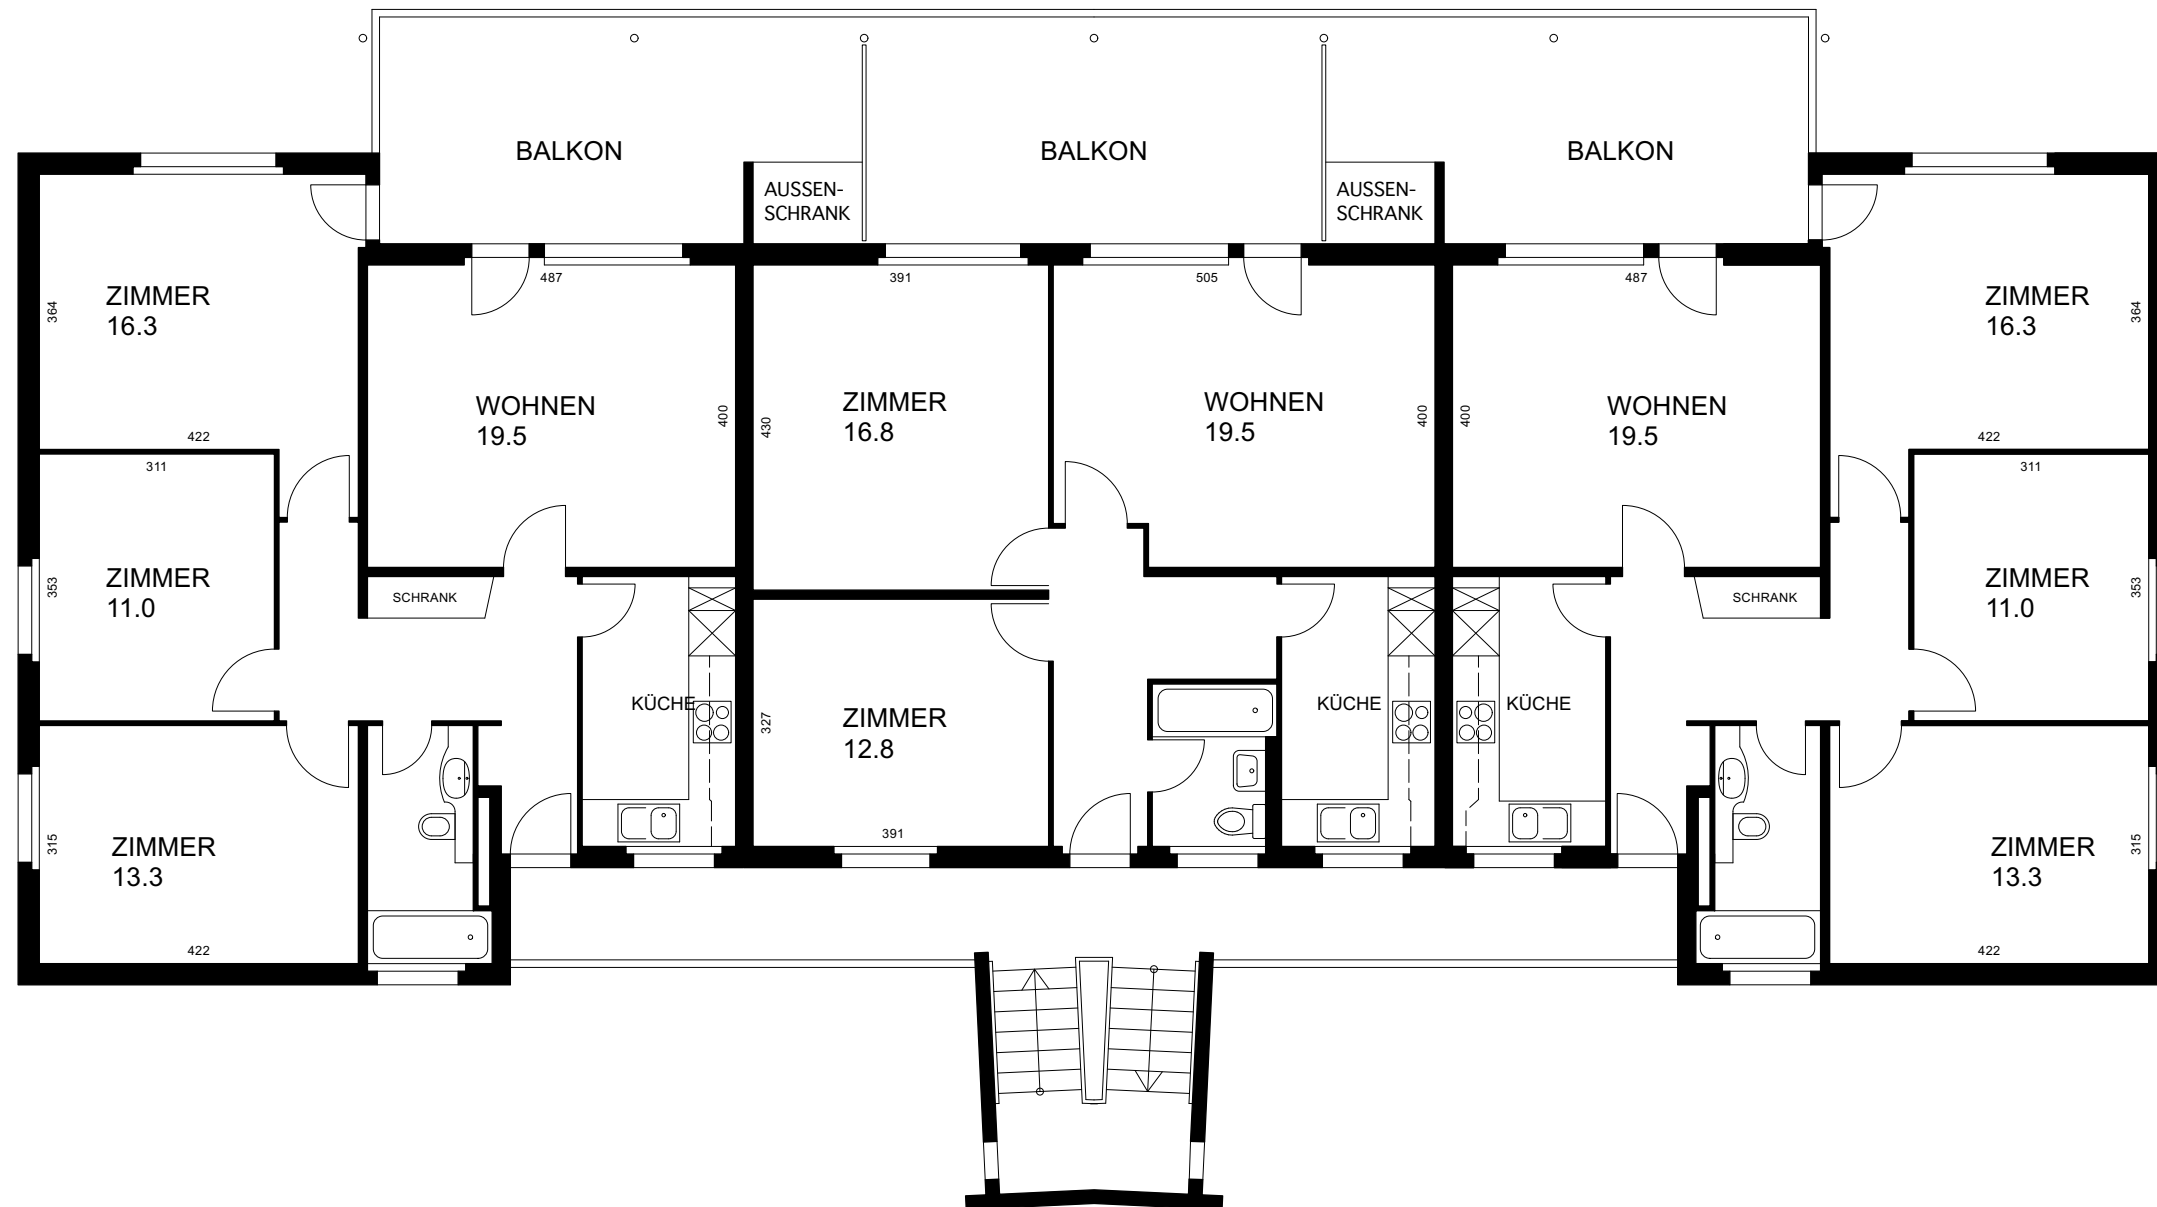

# JOSEF-SCHRYBERSTRASSE 9 4. OBERGESCHOSS

REV: 26.09.2023

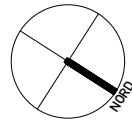


0m 5m  
ALLE MASSE SIND ROHMASSE 1:100

4 ZIMMERWOHNUNG  
WOHNUNGSNUMMER: 3041


3 ZIMMERWOHNUNG  
WOHNUNGSNUMMER: 3043

4 ZIMMERWOHNUNG  
WOHNUNGSNUMMER: 3045

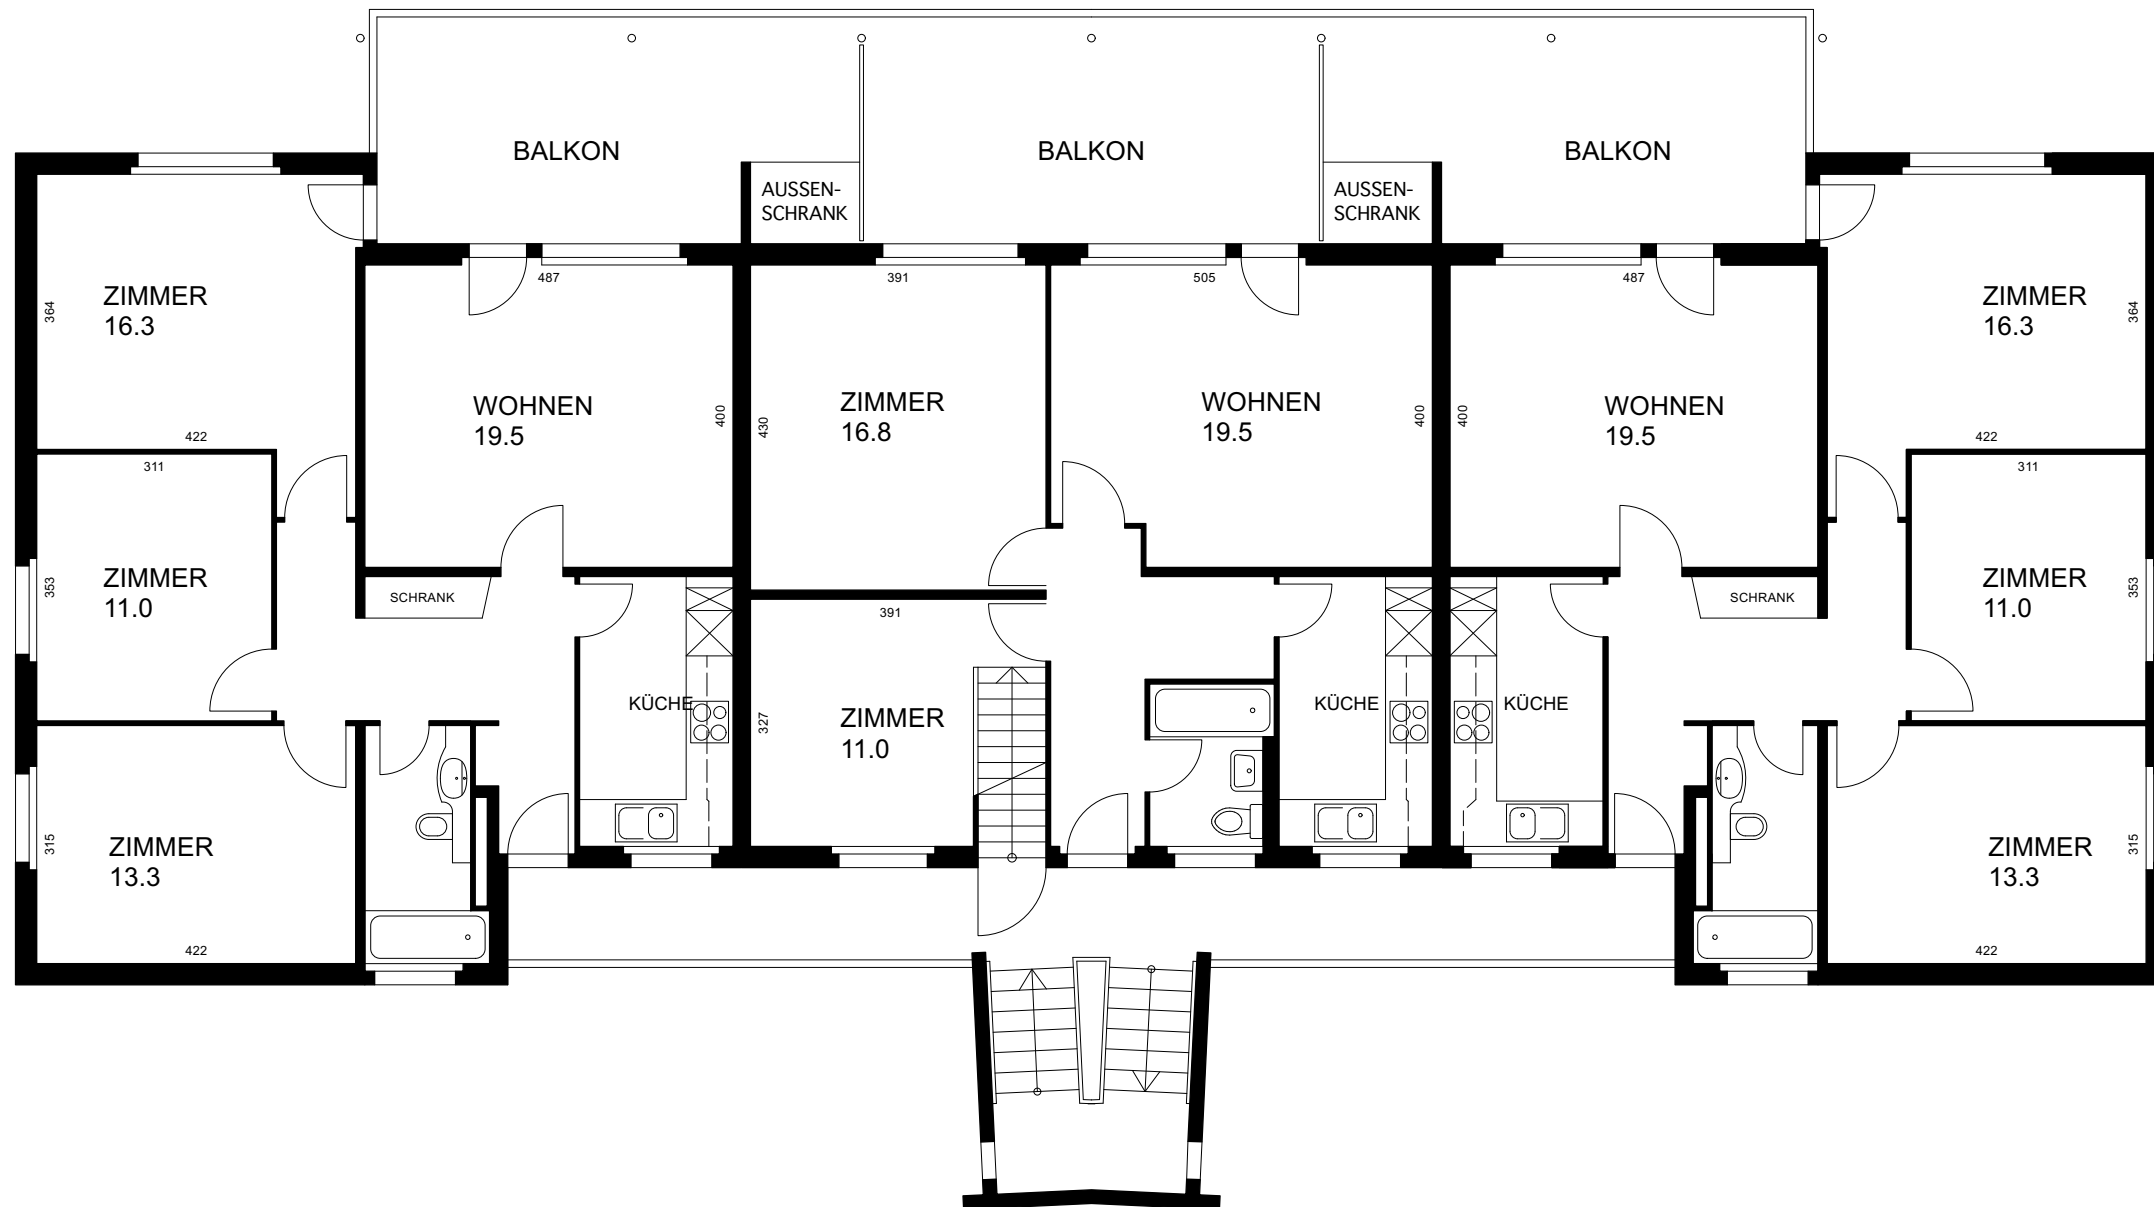

# JOSEF-SCHRYBERSTRASSE 9 DACHGESCHOSS

REV: 26.09.2023

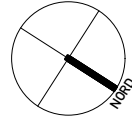

0 m 5 m  
ALLE MASSE SIND ROHMASSE 1:100

