



EICHENSPESSSTRASSE 8 ERDGESCHOSS

REV: 27.09.2023

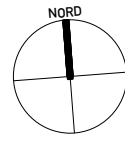


0 m 5 m
ALLE MASSE SIND ROHMASSE 1:100

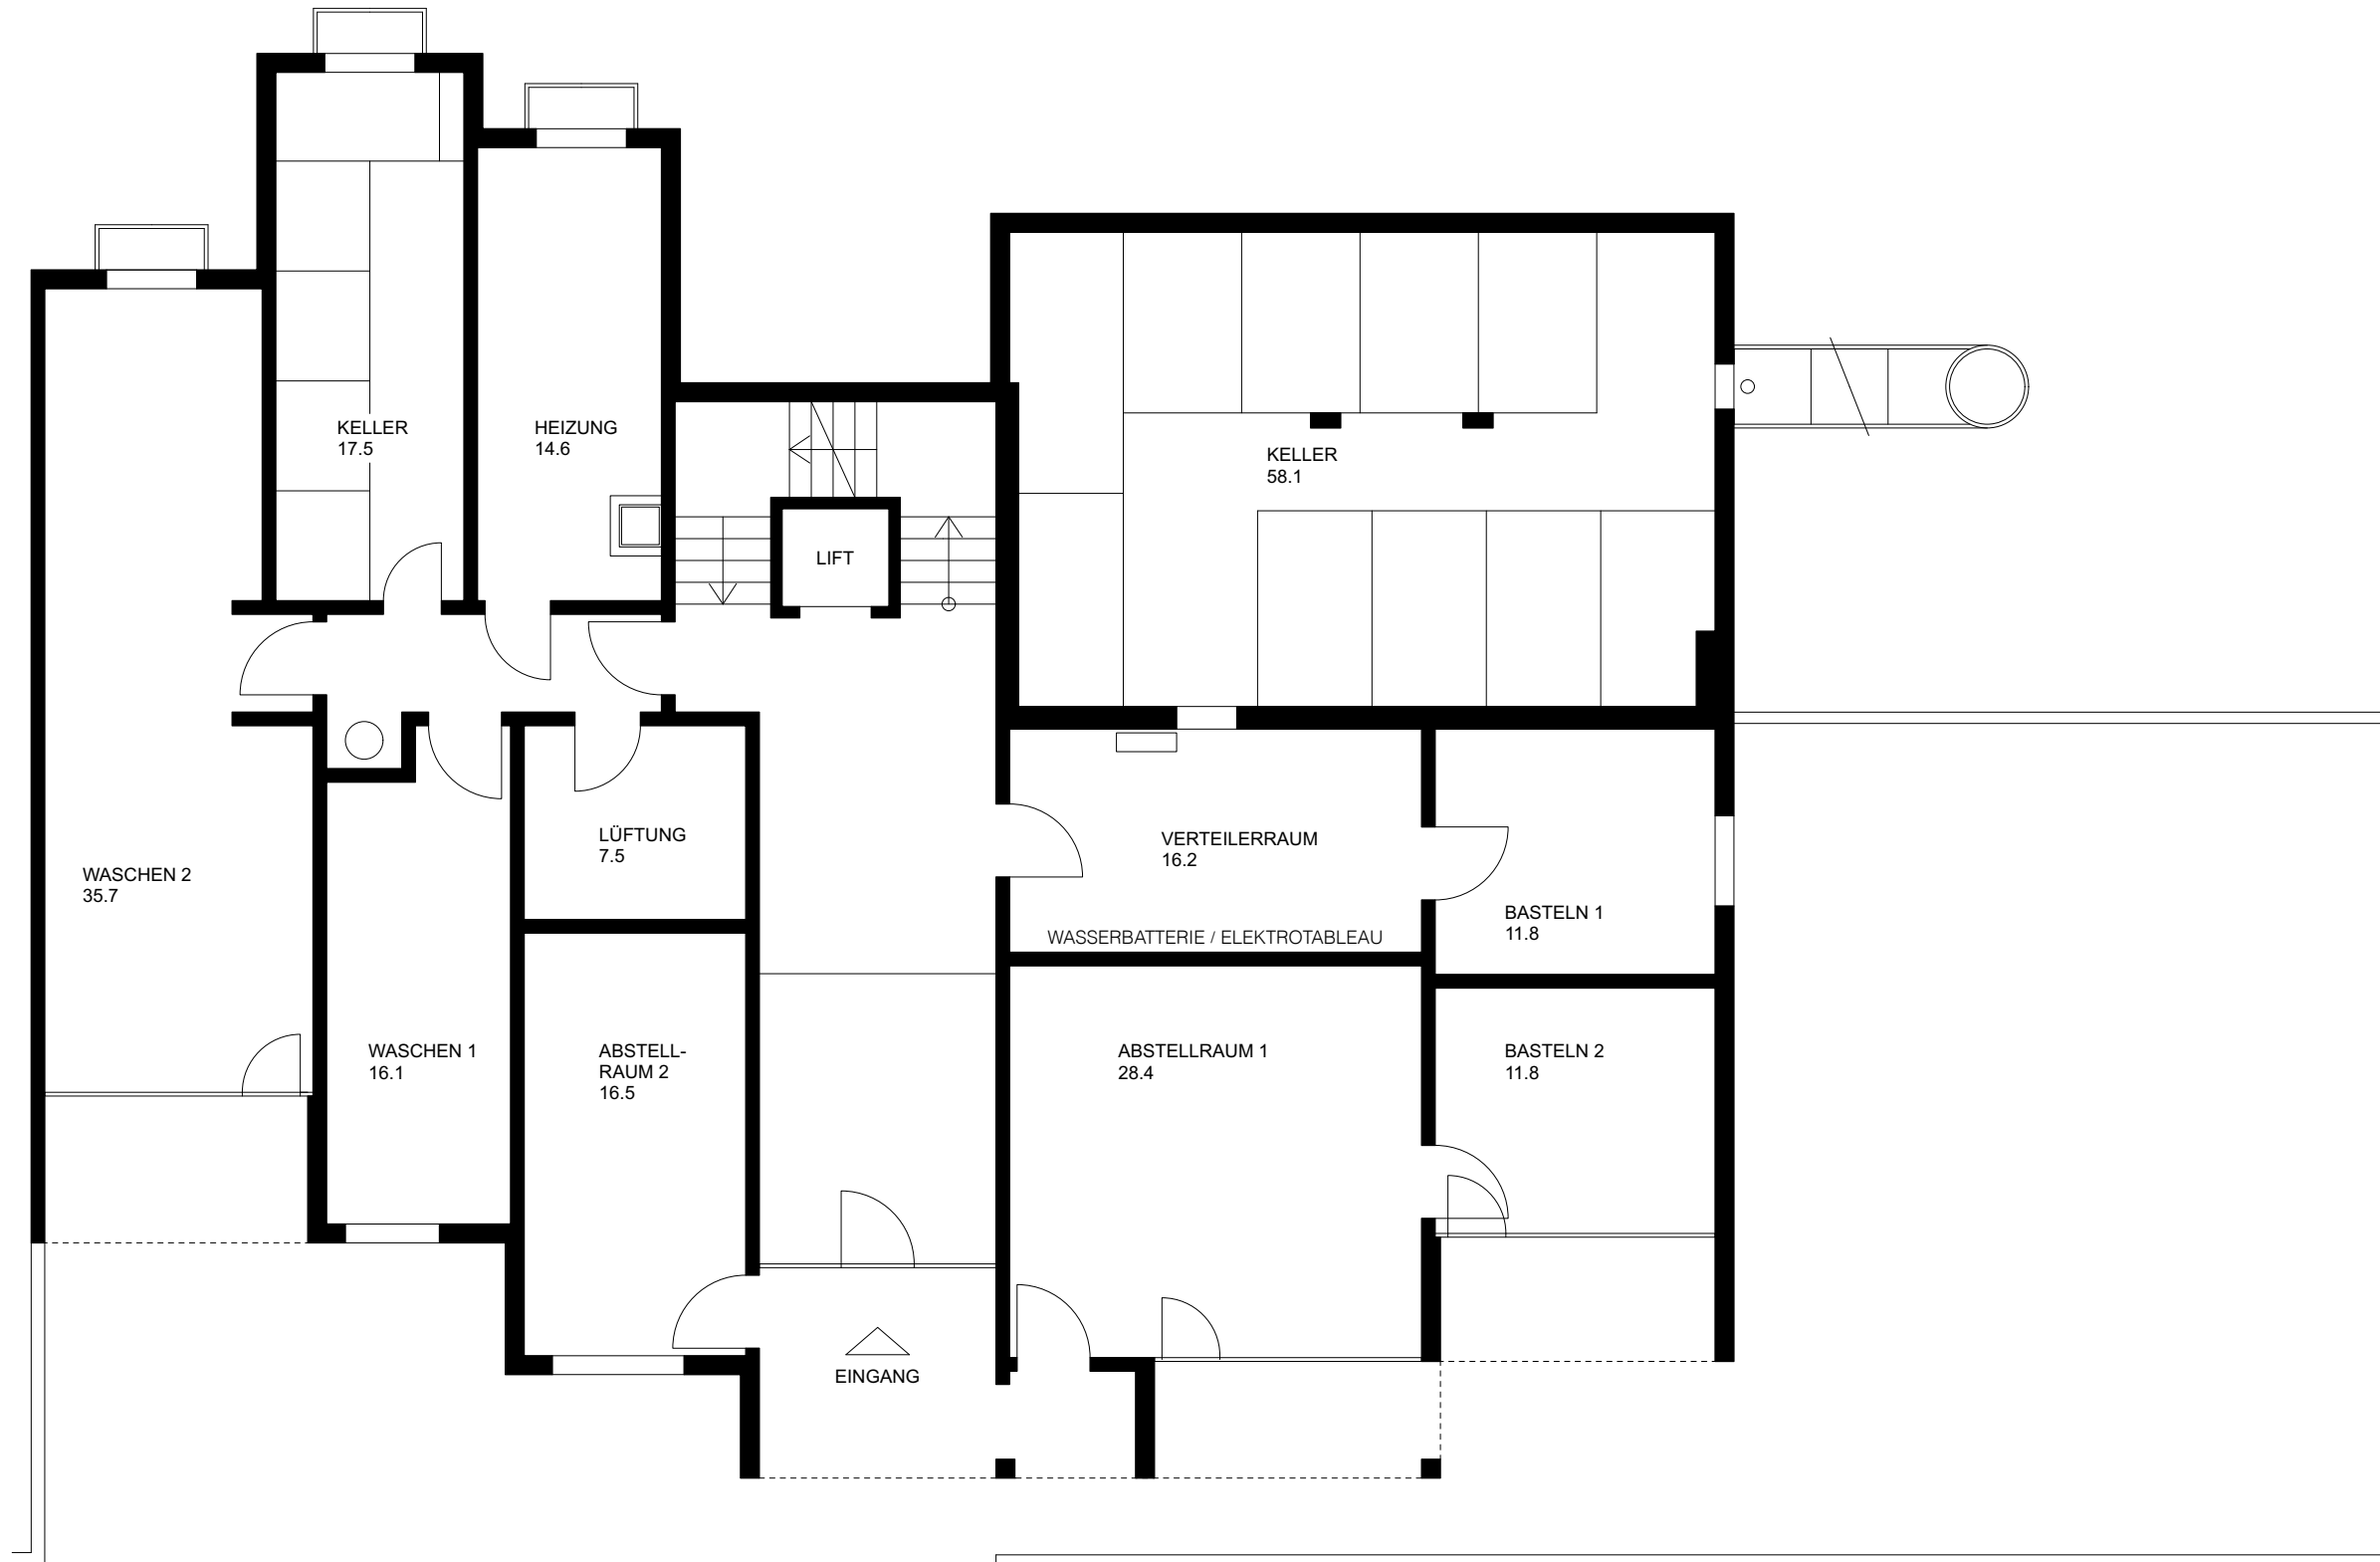


EICHENSPESSSTRASSE 8

1.-5. OBERGESCHOSS

REV: 27.09.2023

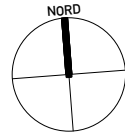

0 m 5 m
ALLE MASSE SIND ROHMASSE 1:100

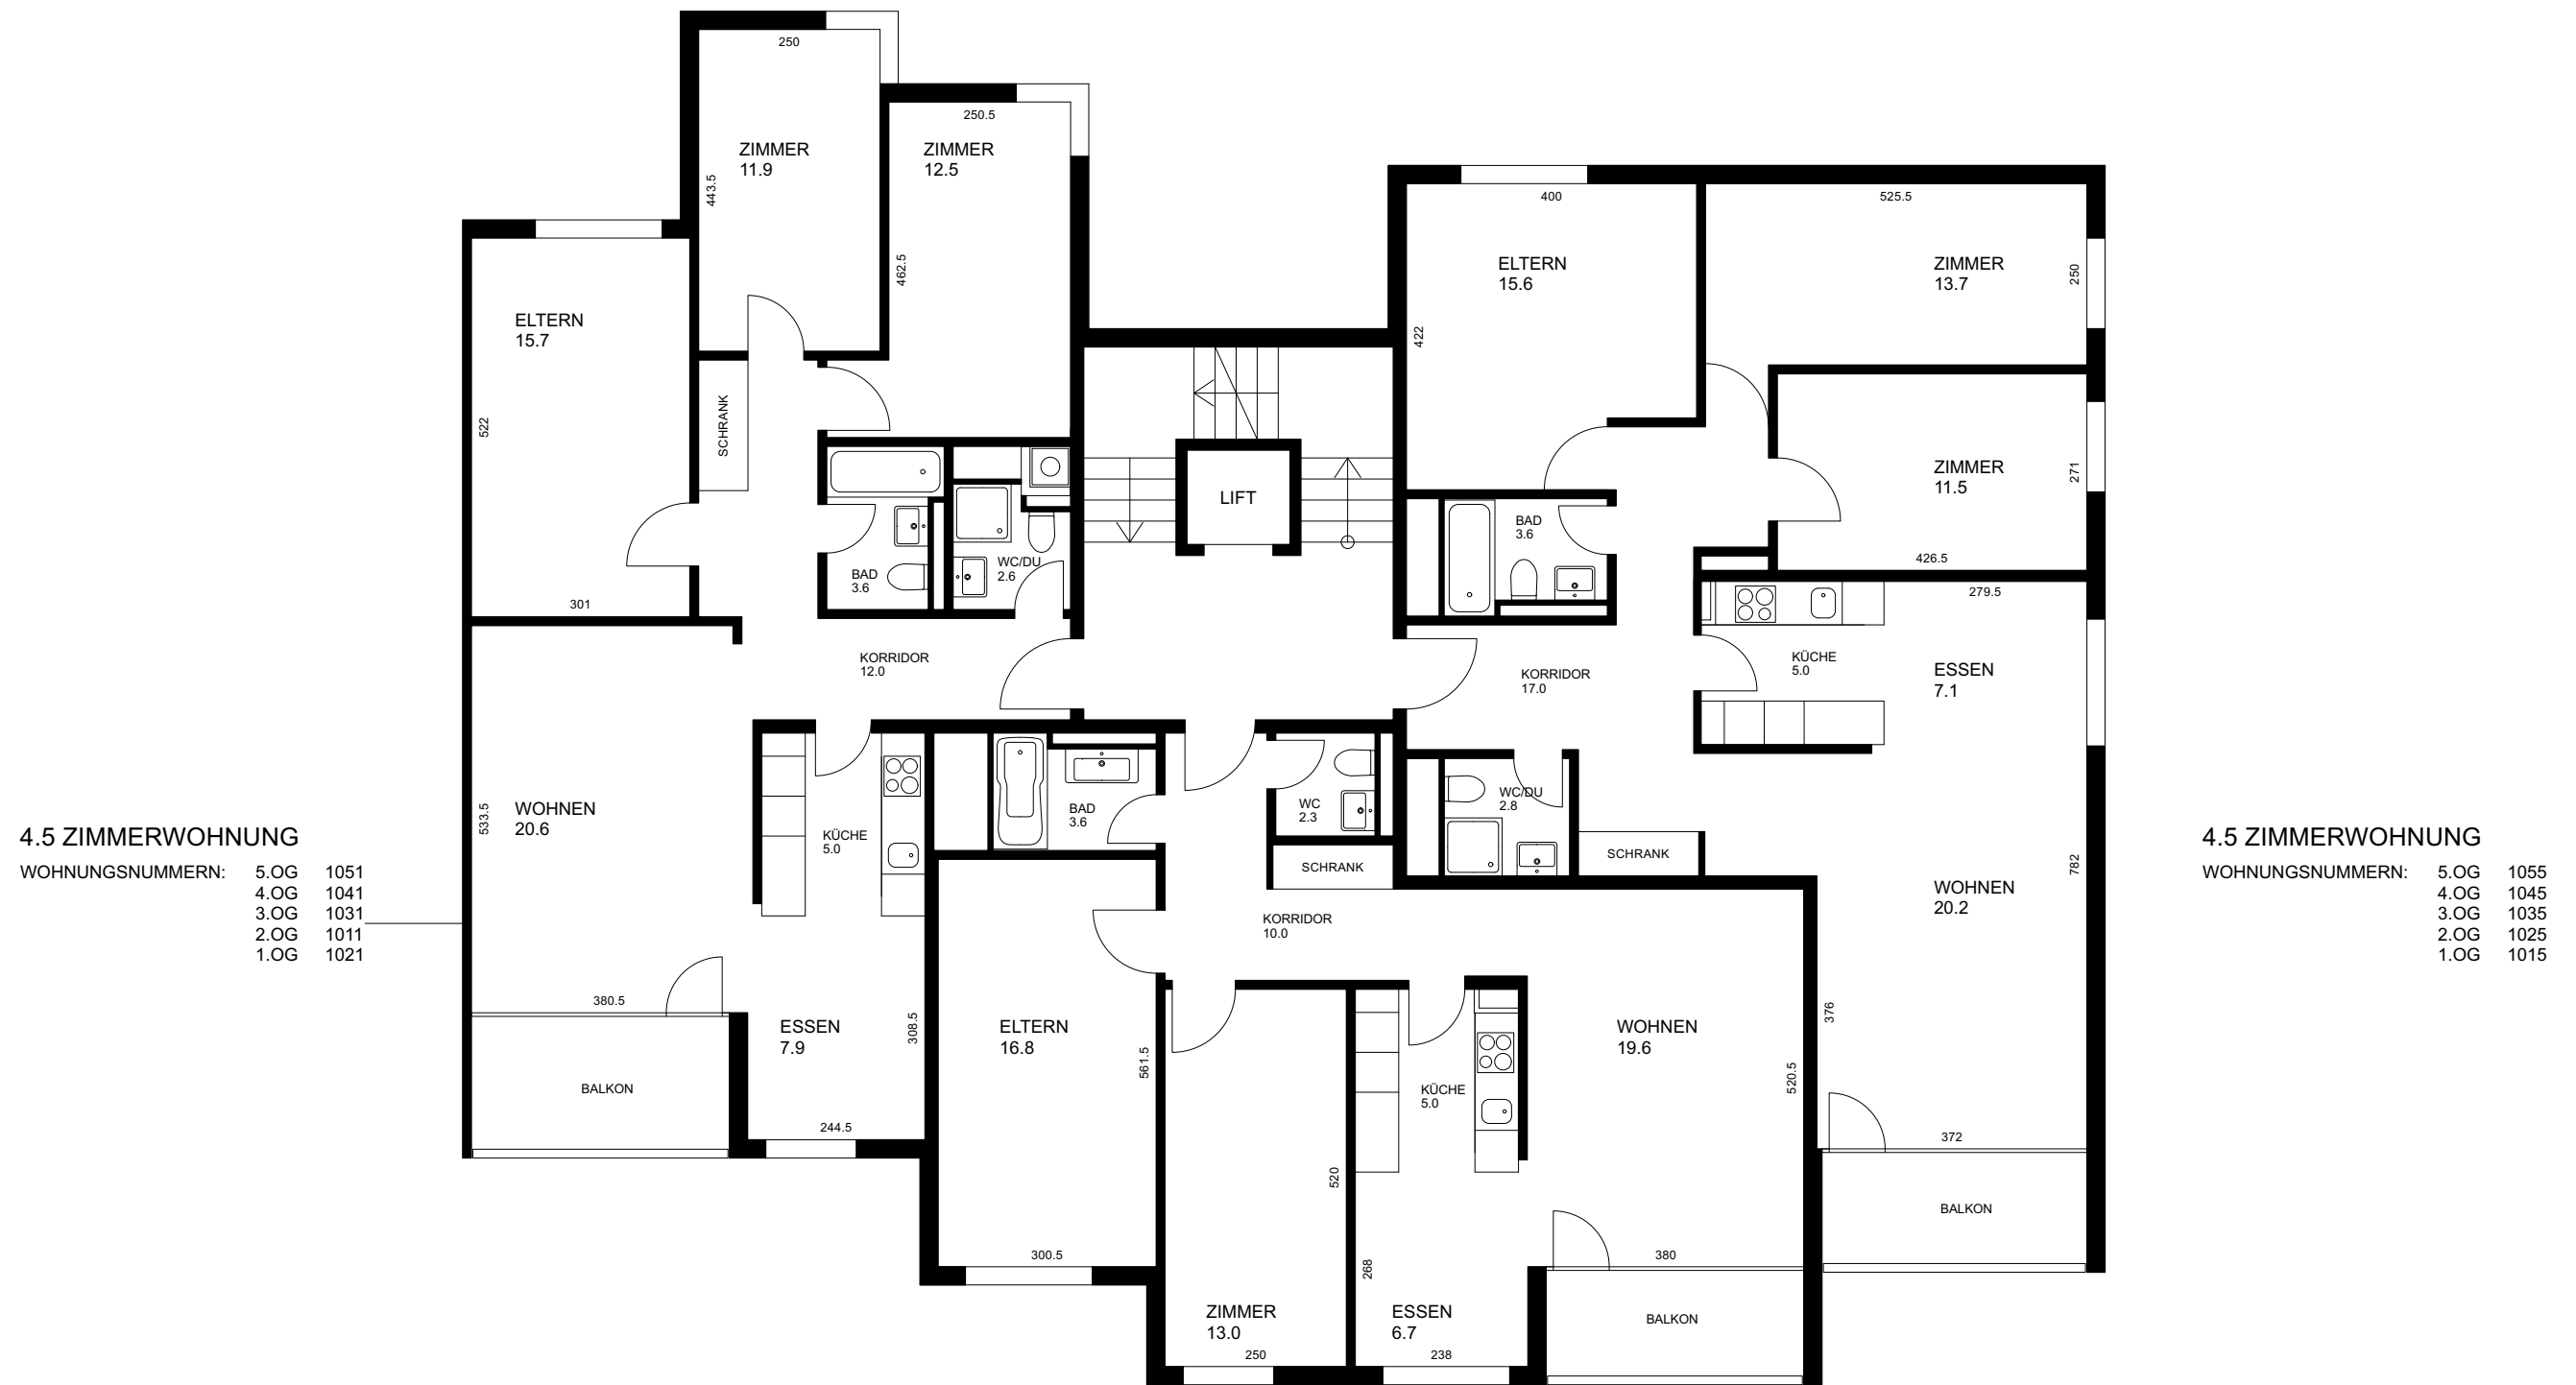


4.5 ZIMMERWOHNUNG
 WOHNUNGSNUMMERN: 5.OG 1051
 4.OG 1041
 3.OG 1031
 2.OG 1011
 1.OG 1021

4.5 ZIMMERWOHNUNG
 WOHNUNGSNUMMERN: 5.OG 1055
 4.OG 1045
 3.OG 1035
 2.OG 1025
 1.OG 1015


3.5 ZIMMERWOHNUNG
 WOHNUNGSNUMMERN: 5.OG 1053
 4.OG 1043
 3.OG 1033
 2.OG 1023
 1.OG 1013

EICHENSPESSSTRASSE 8
DACHAUFSICHT

REV: 27.09.2023

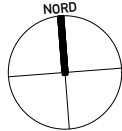


0 m 5 m
ALLE MASSE SIND ROHMASSE 1:100

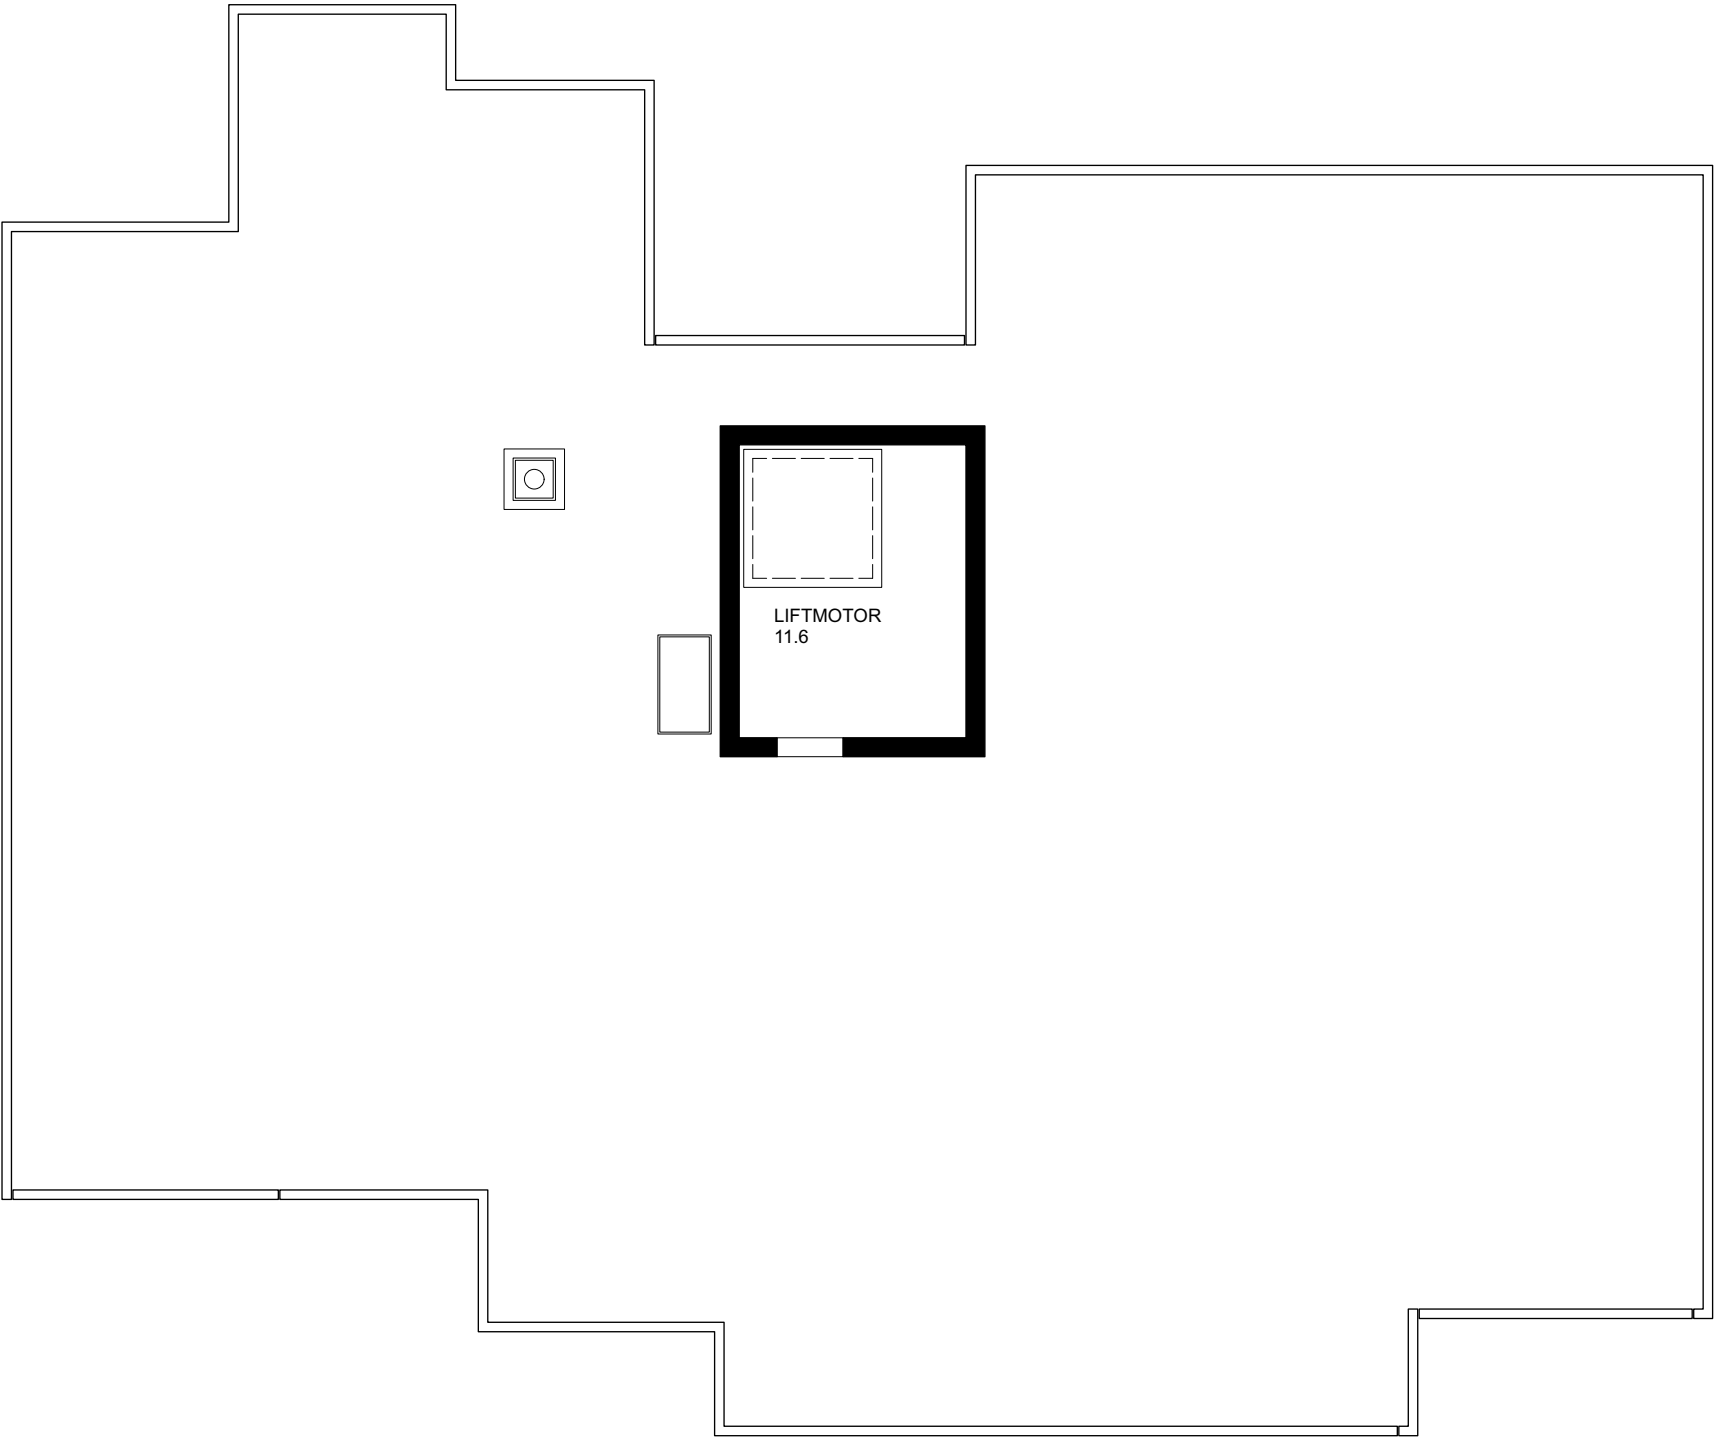


EICHENSPESSSTRASSE 10 ERDGESCHOSS

REV: 27.09.2023

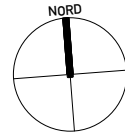


0 m 5 m
ALLE MASSE SIND ROHMASSE 1:100

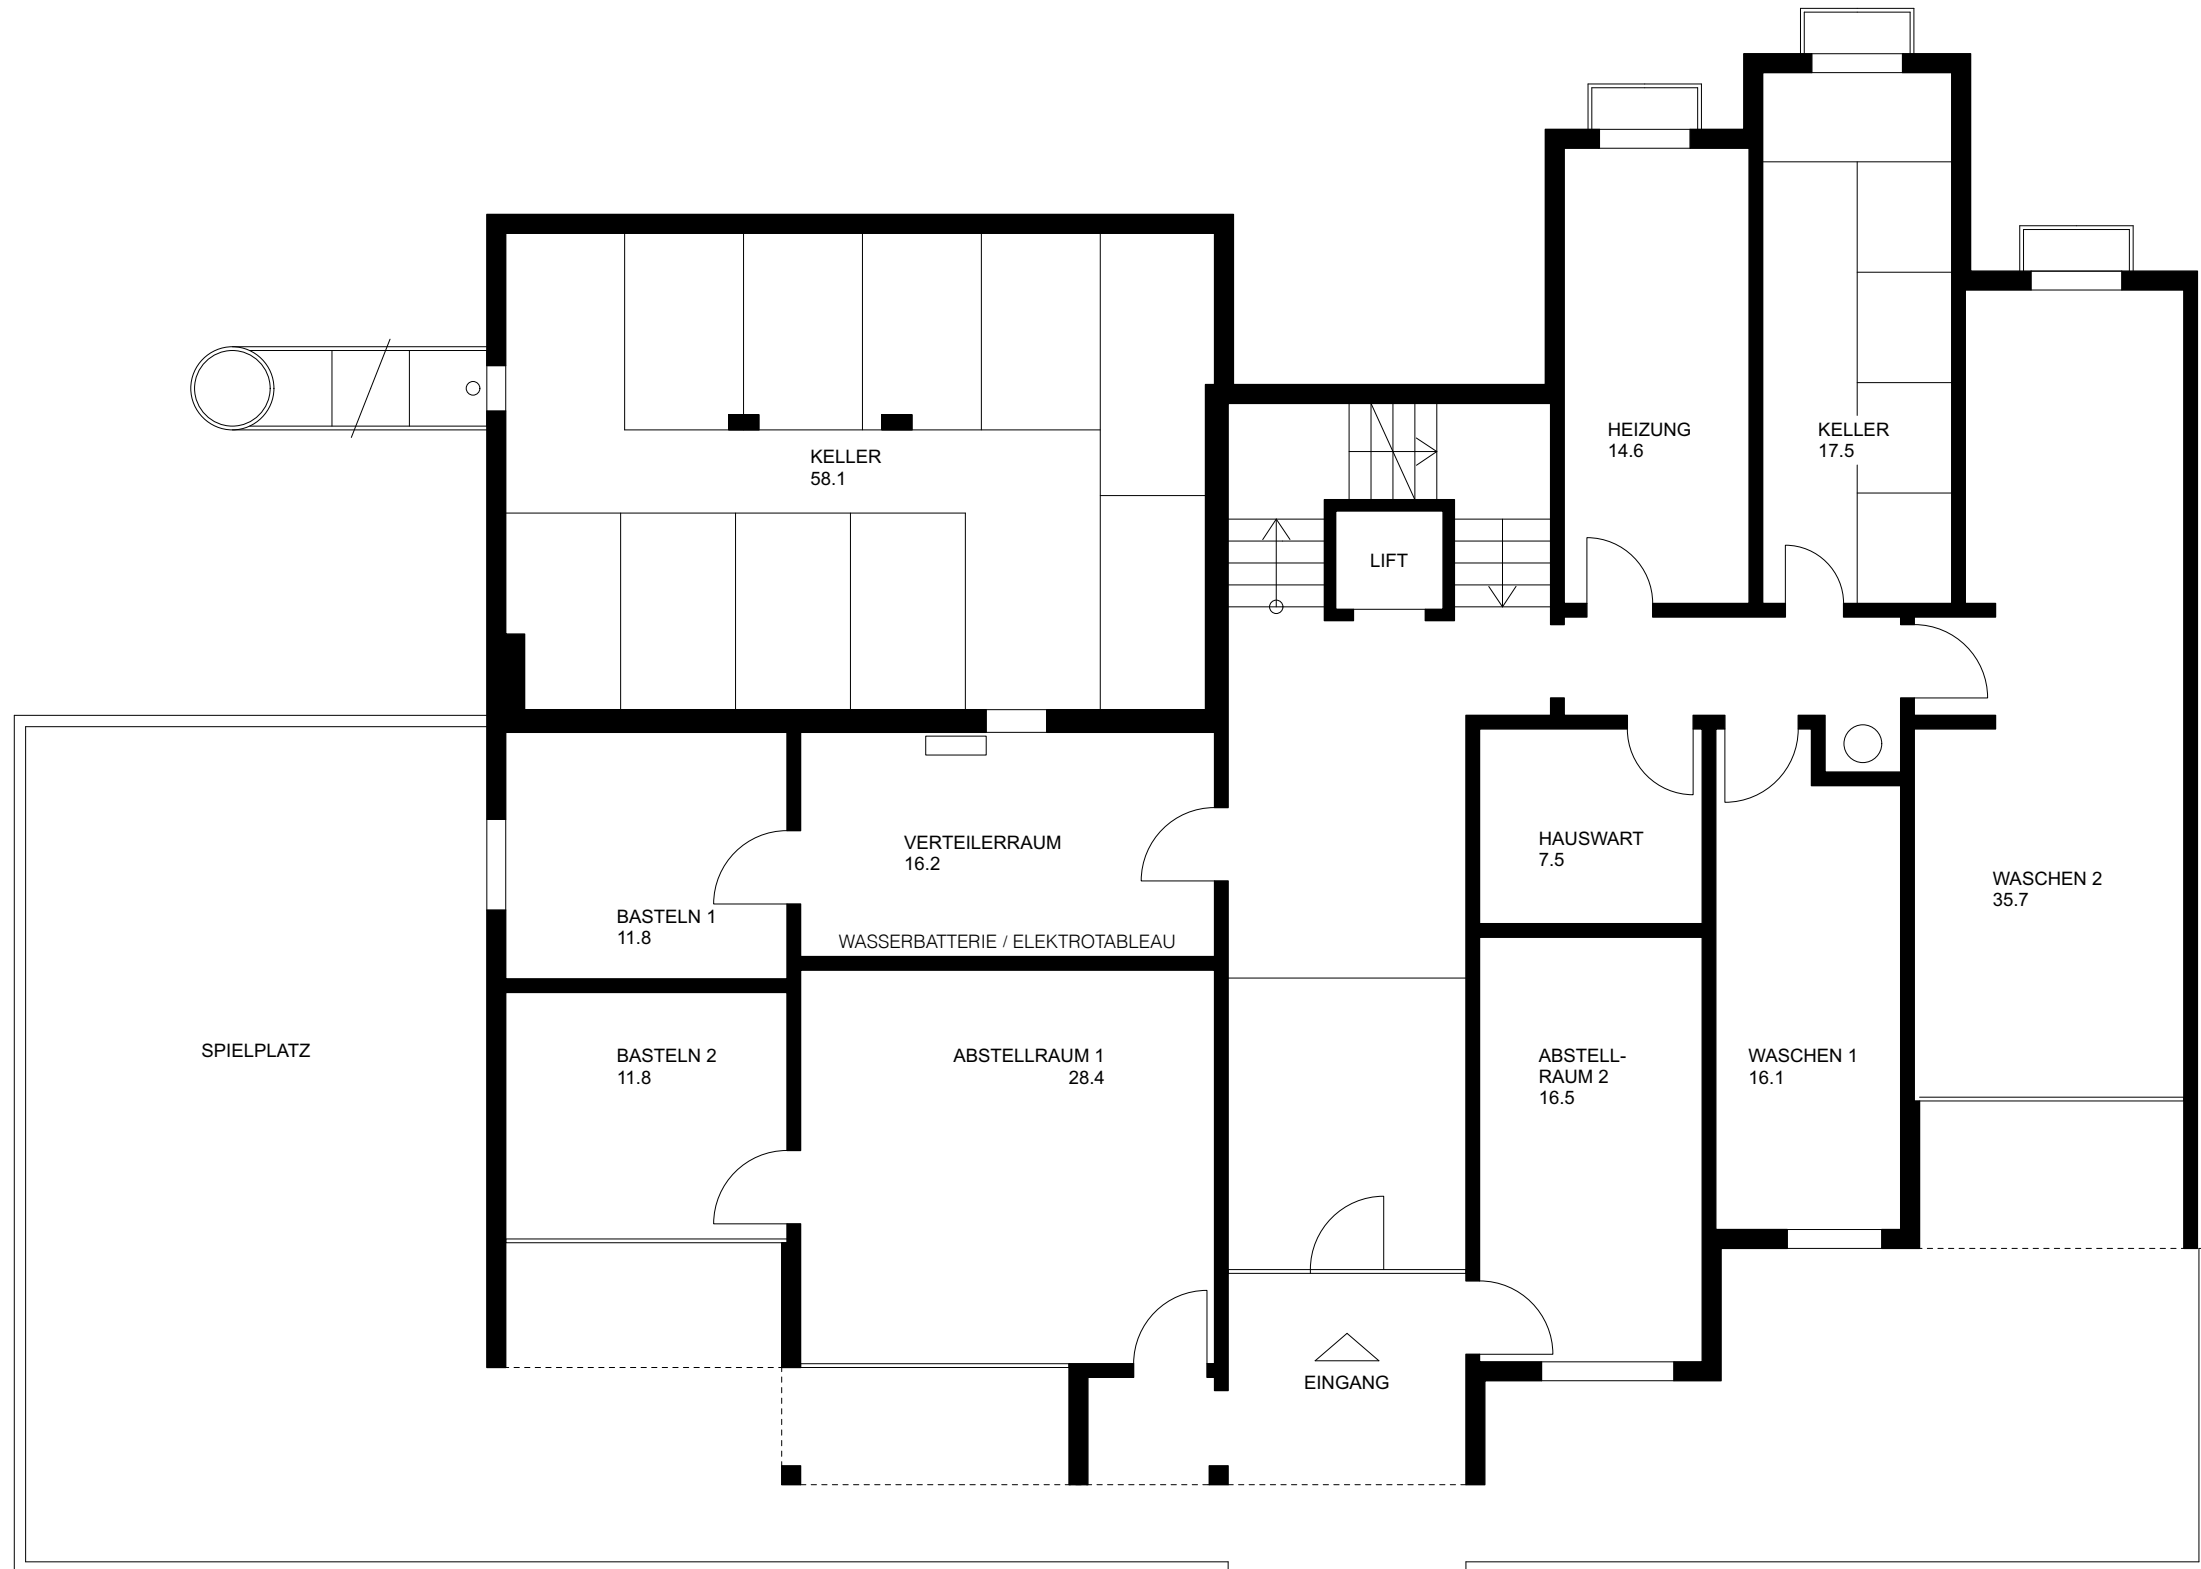


EICHENSPE SSTRASSE 10
1.-5. OBERGESCHOSS

REV: 27.09.2023

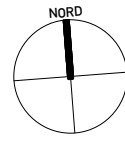

ALLE MASSE SIND ROHMASSE 1:100

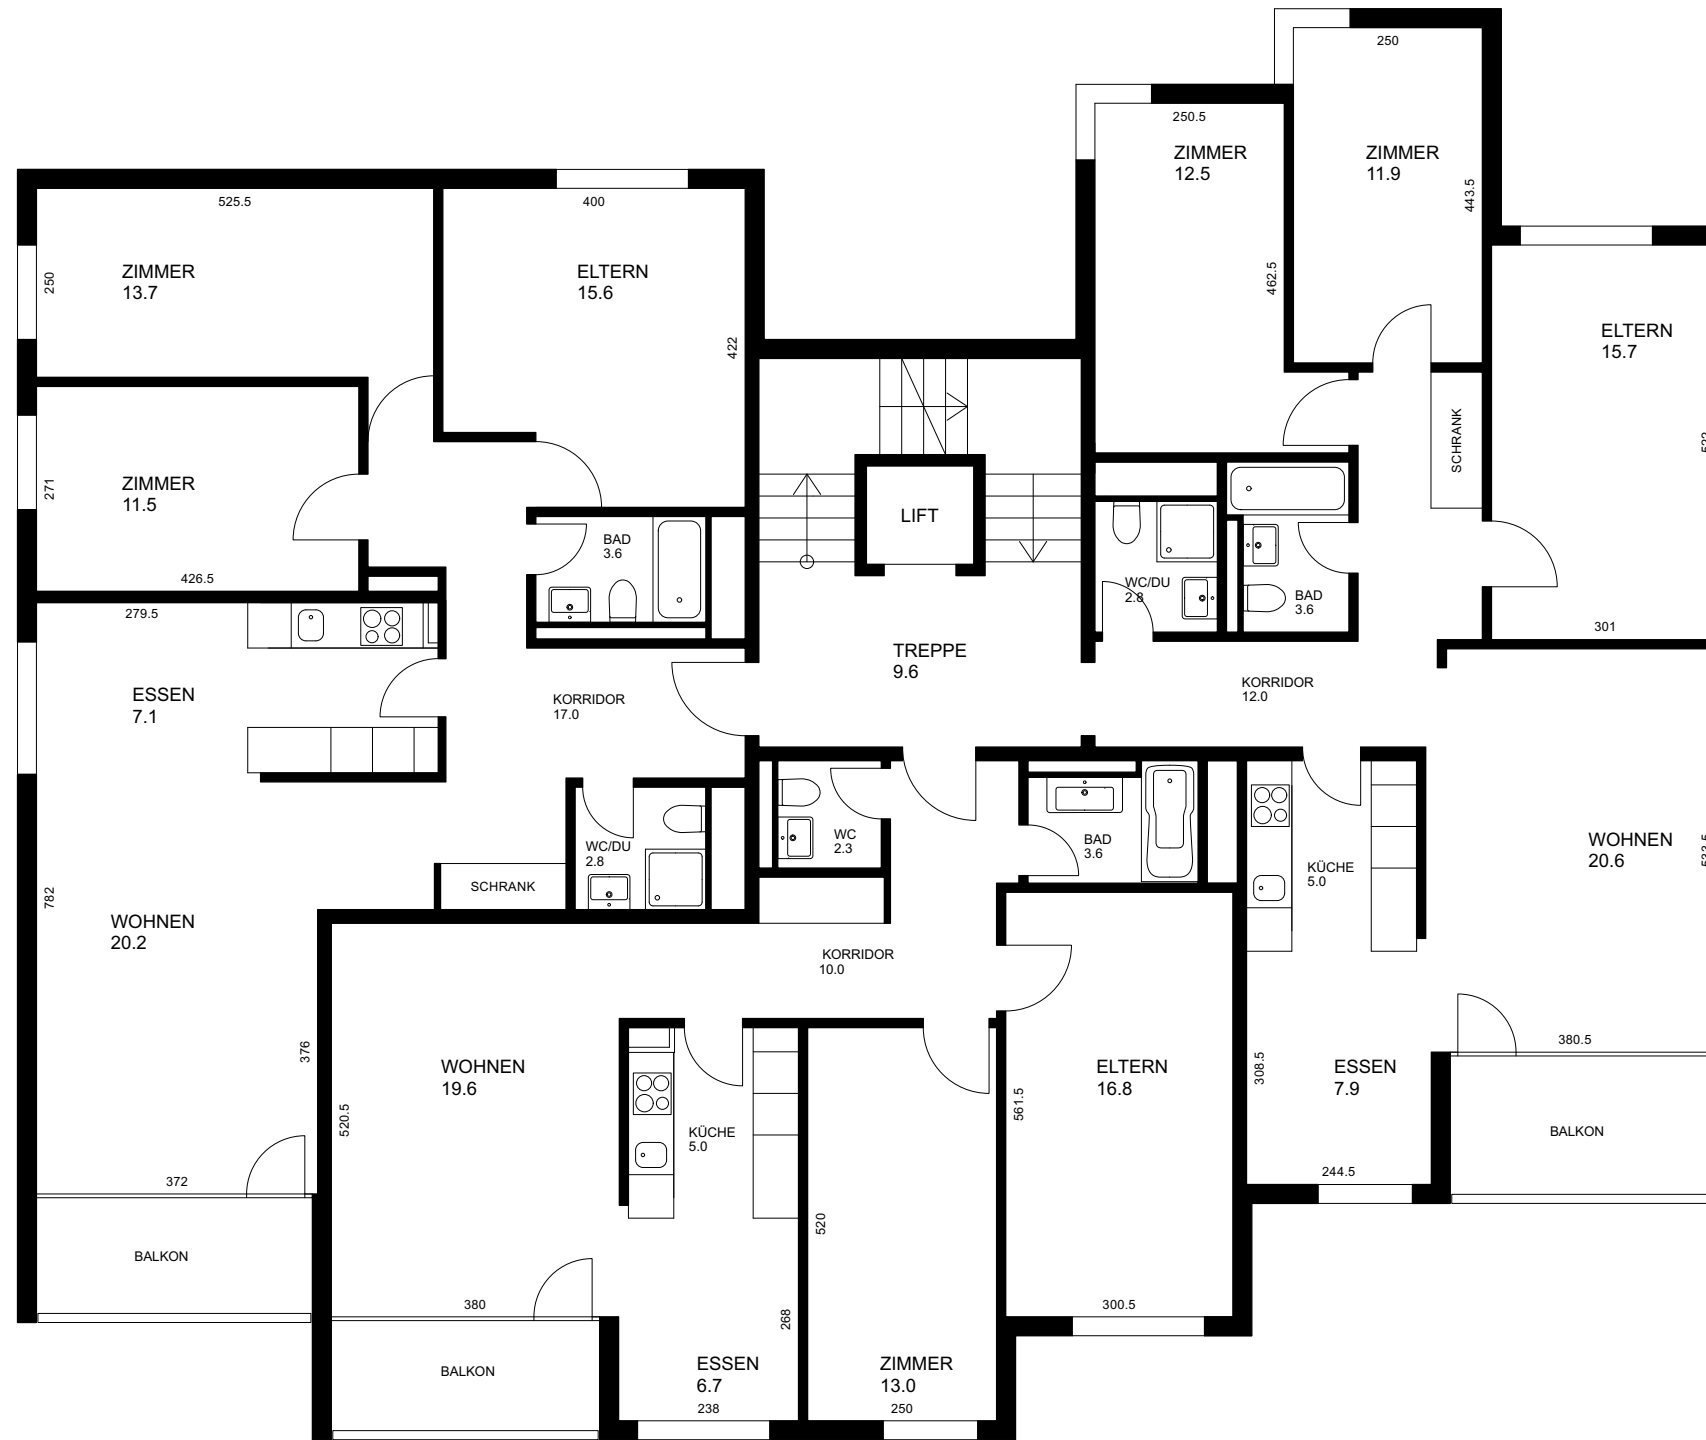

4.5 ZIMMERWOHNUNG

WOHNUNGSNUMMERN:	5.OG	2055
	4.OG	2041
	3.OG	2031
	2.OG	2021
	1.OG	2011

4.5 ZIMMERWOHNUNG


WOHNUNGSNUMMERN:	5.OG	2051
	4.OG	2045
	3.OG	2035
	2.OG	2025
	1.OG	2015

3.5 ZIMMERWOHNUNG

WOHNUNGSNUMMERN:	5.OG	2053
	4.OG	2043
	3.OG	2033
	2.OG	2023
	1.OG	2013

EICHENSPESSSTRASSE 10
DACHAUFSICHT

REV: 27.09.2023

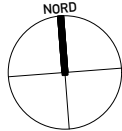

0m 5m
ALLE MASSE SIND ROHMASSE 1:100

