


SACKWEIDHÖHE 1 ERDGESCHOSS

REV: 27.09.2023

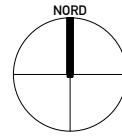


ALLE MASSE SIND ROHMASSE 1:100



SACKWEIDHÖHE 1 1. OBERGESCHOSS

REV: 27.09.2023

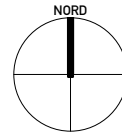

0m 5m
ALLE MASSE SIND ROHMASSE 1:100

2 1/2 ZIMMERWOHNUNG

WOHNUNGSNUMMERN: 1.OG 1112



3 1/2 ZIMMERWOHNUNG


WOHNUNGSNUMMERN: 1.OG 1113

5 1/2 ZIMMERWOHNUNG

WOHNUNGSNUMMERN: 1.OG 1114

SACKWEIDHÖHE 1 2. OBERGESCHOSS

REV: 27.09.2023

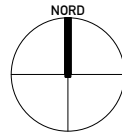

0m 5m
ALLE MASSE SIND ROHMASSE 1:100

2 1/2 ZIMMERWOHNUNG

WOHNUNGSNUMMERN: 2.OG 1122



3 1/2 ZIMMERWOHNUNG


WOHNUNGSNUMMERN: 2.OG 1123

5 1/2 ZIMMERWOHNUNG

WOHNUNGSNUMMERN: 2.OG 1124

SACKWEIDHÖHE 1 3./8. OBERGESCHOSS

REV: 27.09.2023

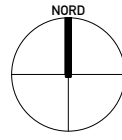

0m 5m
ALLE MASSE SIND ROHMASSE 1:100

2 1/2 ZIMMERWOHNUNG

WOHNUNGSNUMMERN: 8.OG 1182
3.OG 1132



3 1/2 ZIMMERWOHNUNG


WOHNUNGSNUMMERN: 8.OG 1183
3.OG 1133

5 1/2 ZIMMERWOHNUNG

WOHNUNGSNUMMERN: 8.OG 1184
3.OG 1134

SACKWEIDHÖHE 1 4. OBERGESCHOSS

REV: 27.09.2023

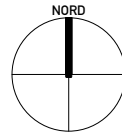

0 m 5 m
ALLE MASSE SIND ROHMASSE 1:100

2 1/2 ZIMMERWOHNUNG
WOHNUNGSNUMMERN: 4.OG 1142




3 1/2 ZIMMERWOHNUNG
WOHNUNGSNUMMERN: 4.OG 1143

4 1/2 ZIMMERWOHNUNG
WOHNUNGSNUMMERN: 4.OG 1144

SACKWEIDHÖHE 1 5. OBERGESCHOSS

REV: 27.09.2023

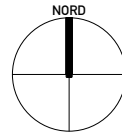

0 m 5 m
ALLE MASSE SIND ROHMASSE 1:100

2 1/2 ZIMMERWOHNUNG
WOHNUNGSNUMMERN: 5.OG 1152




3 1/2 ZIMMERWOHNUNG
WOHNUNGSNUMMERN: 5.OG 1153

4 1/2 ZIMMERWOHNUNG
WOHNUNGSNUMMERN: 5.OG 1154

SACKWEIDHÖHE 1 6. OBERGESCHOSS

REV: 27.09.2023

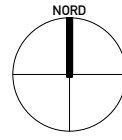

0m 5m
ALLE MASSE SIND ROHMASSE 1:100

2 1/2 ZIMMERWOHNUNG
WOHNUNGSNUMMERN: 6.OG 1162




3 1/2 ZIMMERWOHNUNG
WOHNUNGSNUMMERN: 6.OG 1163

5 1/2 ZIMMERWOHNUNG
WOHNUNGSNUMMERN: 6.OG 1164

SACKWEIDHÖHE 1 7. OBERGESCHOSS

REV: 27.09.2023

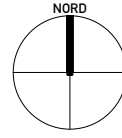

0m 5m
ALLE MASSE SIND ROHMASSE 1:100

2 1/2 ZIMMERWOHNUNG
WOHNUNGSNUMMERN: 7.OG 1172




3 1/2 ZIMMERWOHNUNG
WOHNUNGSNUMMERN: 7.OG 1173


5 1/2 ZIMMERWOHNUNG
WOHNUNGSNUMMERN: 7.OG 1174

SACKWEIDHÖHE 1 ATTIKAGESCHOSS

REV: 27.09.2023

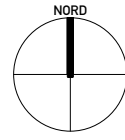

0m 5m
ALLE MASSE SIND ROHMASSE 1:100

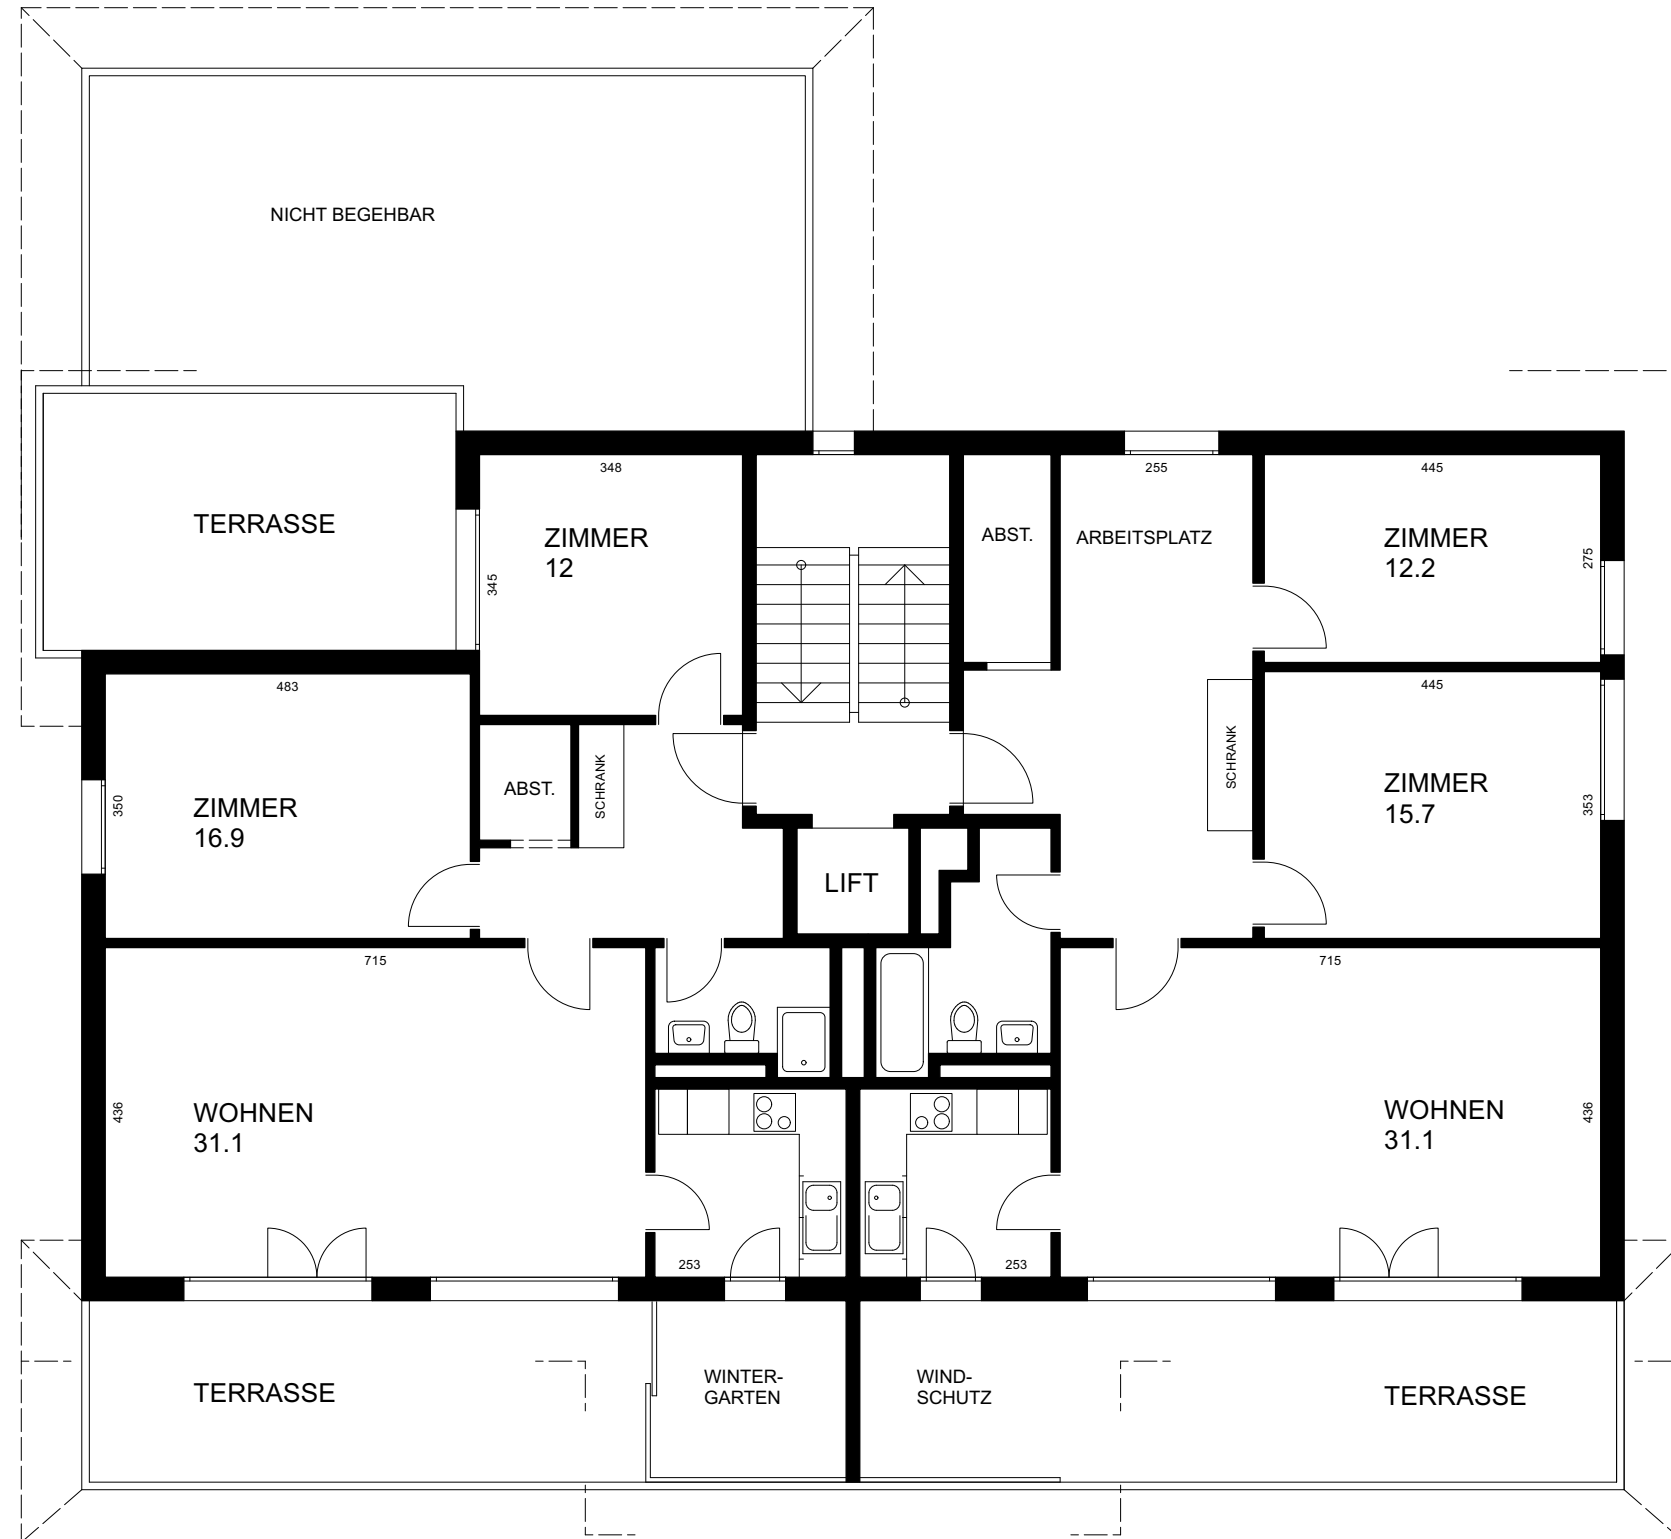


3 1/2 ZIMMERWOHNUNG
WOHNUNGSNUMMER: ATTIKA 1191

3 1/2 ZIMMERWOHNUNG
WOHNUNGSNUMMER: ATTIKA 1192

SACKWEIDHÖHE 1 DACHGESCHOSS

REV: 27.09.2023

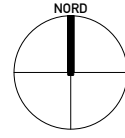

0m 5m
ALLE MASSE SIND ROHMASSE 1:100

