


3 1/2 - Zi. - Wohnung
NF. 82.6 m²

2 1/2 - Zi. - Wohnung
NF. 47.1 m²
anrechenbare GF. 244.9 m²

4 1/2 - Zi. - Wohnung
NF. 99.1 m²

LBK Josef-Schryberstrasse 3-5-7, Kriens		490- 6101-7
REVISION I Grundriss 1. OG I Haus 7		Mst. 1:50
Bauherrschaft: Liberales Baugenossenschaft Kriens LBK Postfach CH-6011 Kriens	Datum: 13.07.2012 Format: A1 Gezeichnet: aha Revidiert: Revidiert:	Revidiert: Revidiert: Revidiert: Revidiert:
490_6100_GR_50	MASSWERK AG Architekten Bauökonom Amstutzstrasse 3a CH - 6010 Kriens	T +41 (0)41 311 19 19 F +41 (0)41 311 19 20 www.masswerk.com mail@masswerk.com



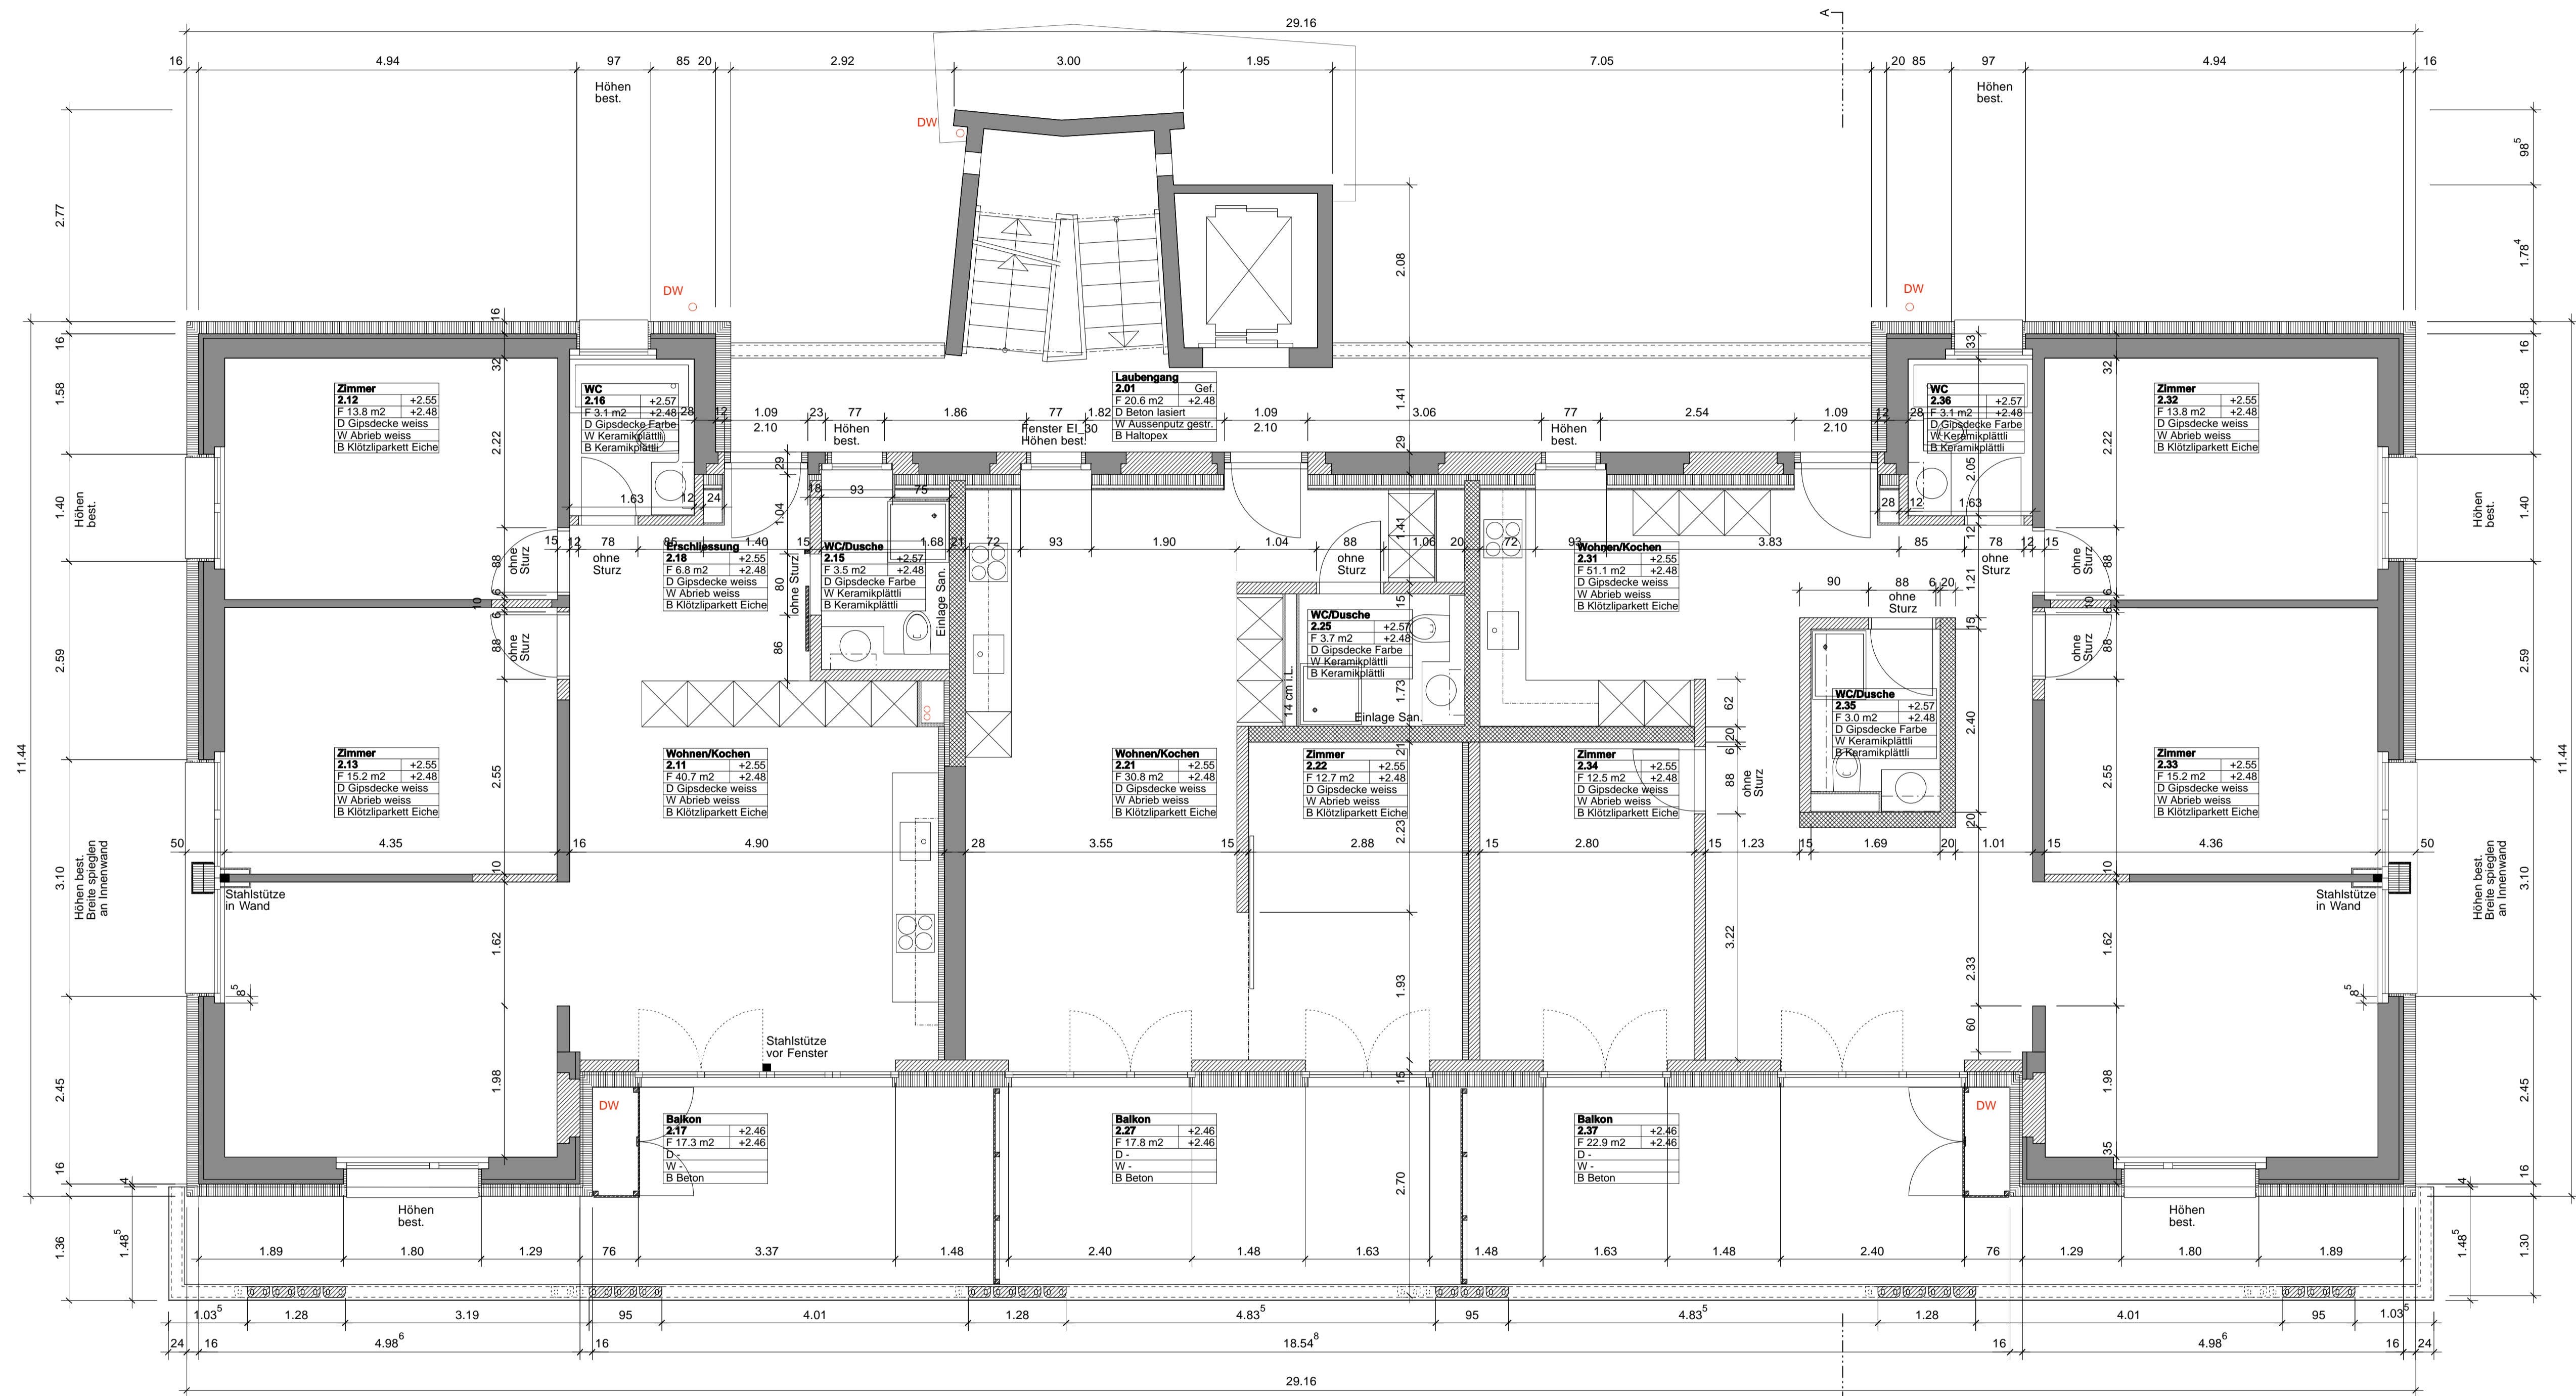

3 1/2 - Zl. - Wohnung
NF. 82.6 m²

2 1/2 - Zl. - Wohnung
NF. 47.1 m²
anrechenbare GF. 244.9 m²

4 1/2 - Zl. - Wohnung
NF. 99.1 m²

LBK Josef-Schryberstrasse 3-5-7, Kriens

490- 6102-7

REVISION I Grundriss 2. OG I Haus 7

Mst. 1:50

Bauherrschaft:
Libérale Baugenossenschaft Kriens LBK
Postfach
CH-6011 Kriens

Datum: 13.07.2012
Format: A1
Gezeichnet: aha
Revidiert:
Revidiert:


Revidiert:
Revidiert:
Revidiert:
Revidiert:

490_6100_GR_50

MASSWERK AG
Architekten Bauökonom
Amstutzstrasse 3a
CH - 6010 Kriens

T +41 (0)41 311 19 19
F +41 (0)41 311 19 20
www.masswerk.com
mail@masswerk.com



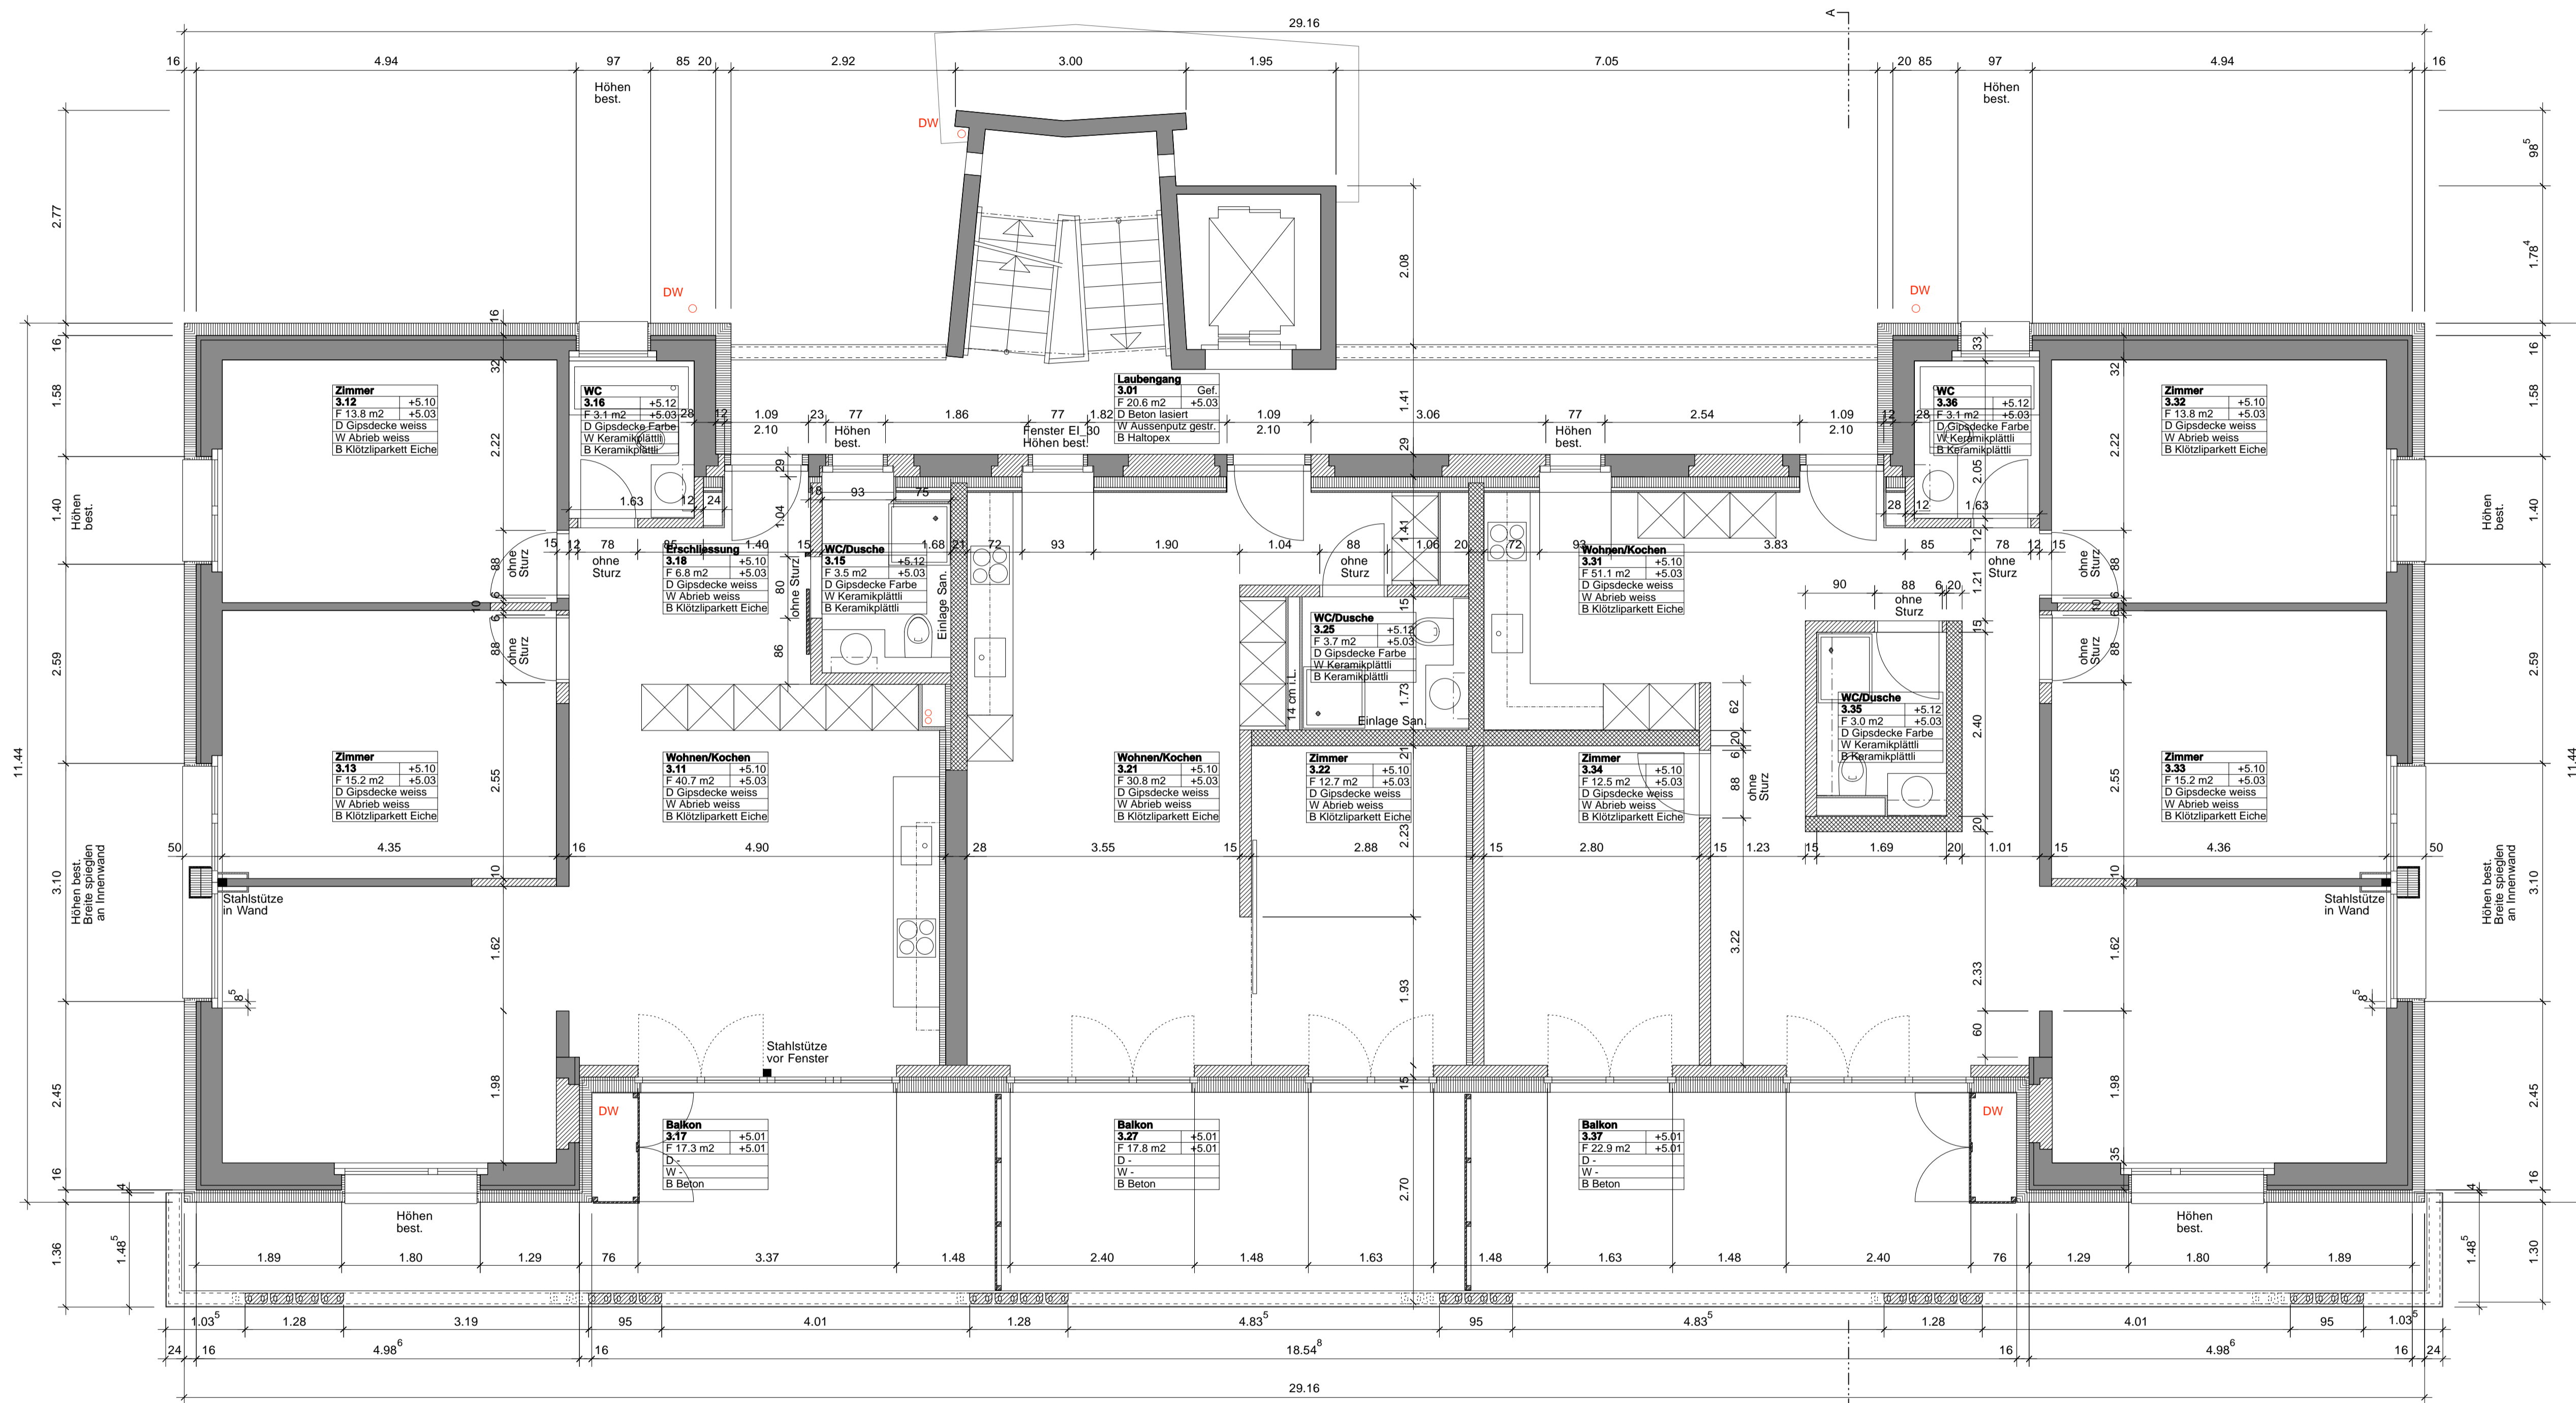


3 1/2 - ZI - Wohnung
NF. 82.6 m²

2 1/2 - ZI - Wohnung
NF. 47.1 m²
anrechenbare GF. 244.9 m²

4 1/2 - ZI - Wohnung
NF. 99.1 m²

LBK Josef-Schryberstrasse 3-5-7, Kriens		490- 6103-7
REVISION I Grundriss 3. OG I Haus 7		Mst. 1:50
Bauherrschaft: Libérale Baugenossenschaft Kriens LBK Postfach CH-6011 Kriens	Datum: 13.07.2012 Format: A1 Gezeichnet: aha Revidiert: Revidiert:	Revidiert: Revidiert: Revidiert: Revidiert:
490_6100_GR_50	MASSWERK AG Architekten Bauökonom Amstutzstrasse 3a CH - 6010 Kriens	T +41 (0)41 311 19 19 F +41 (0)41 311 19 20 www.masswerk.com mail@masswerk.com



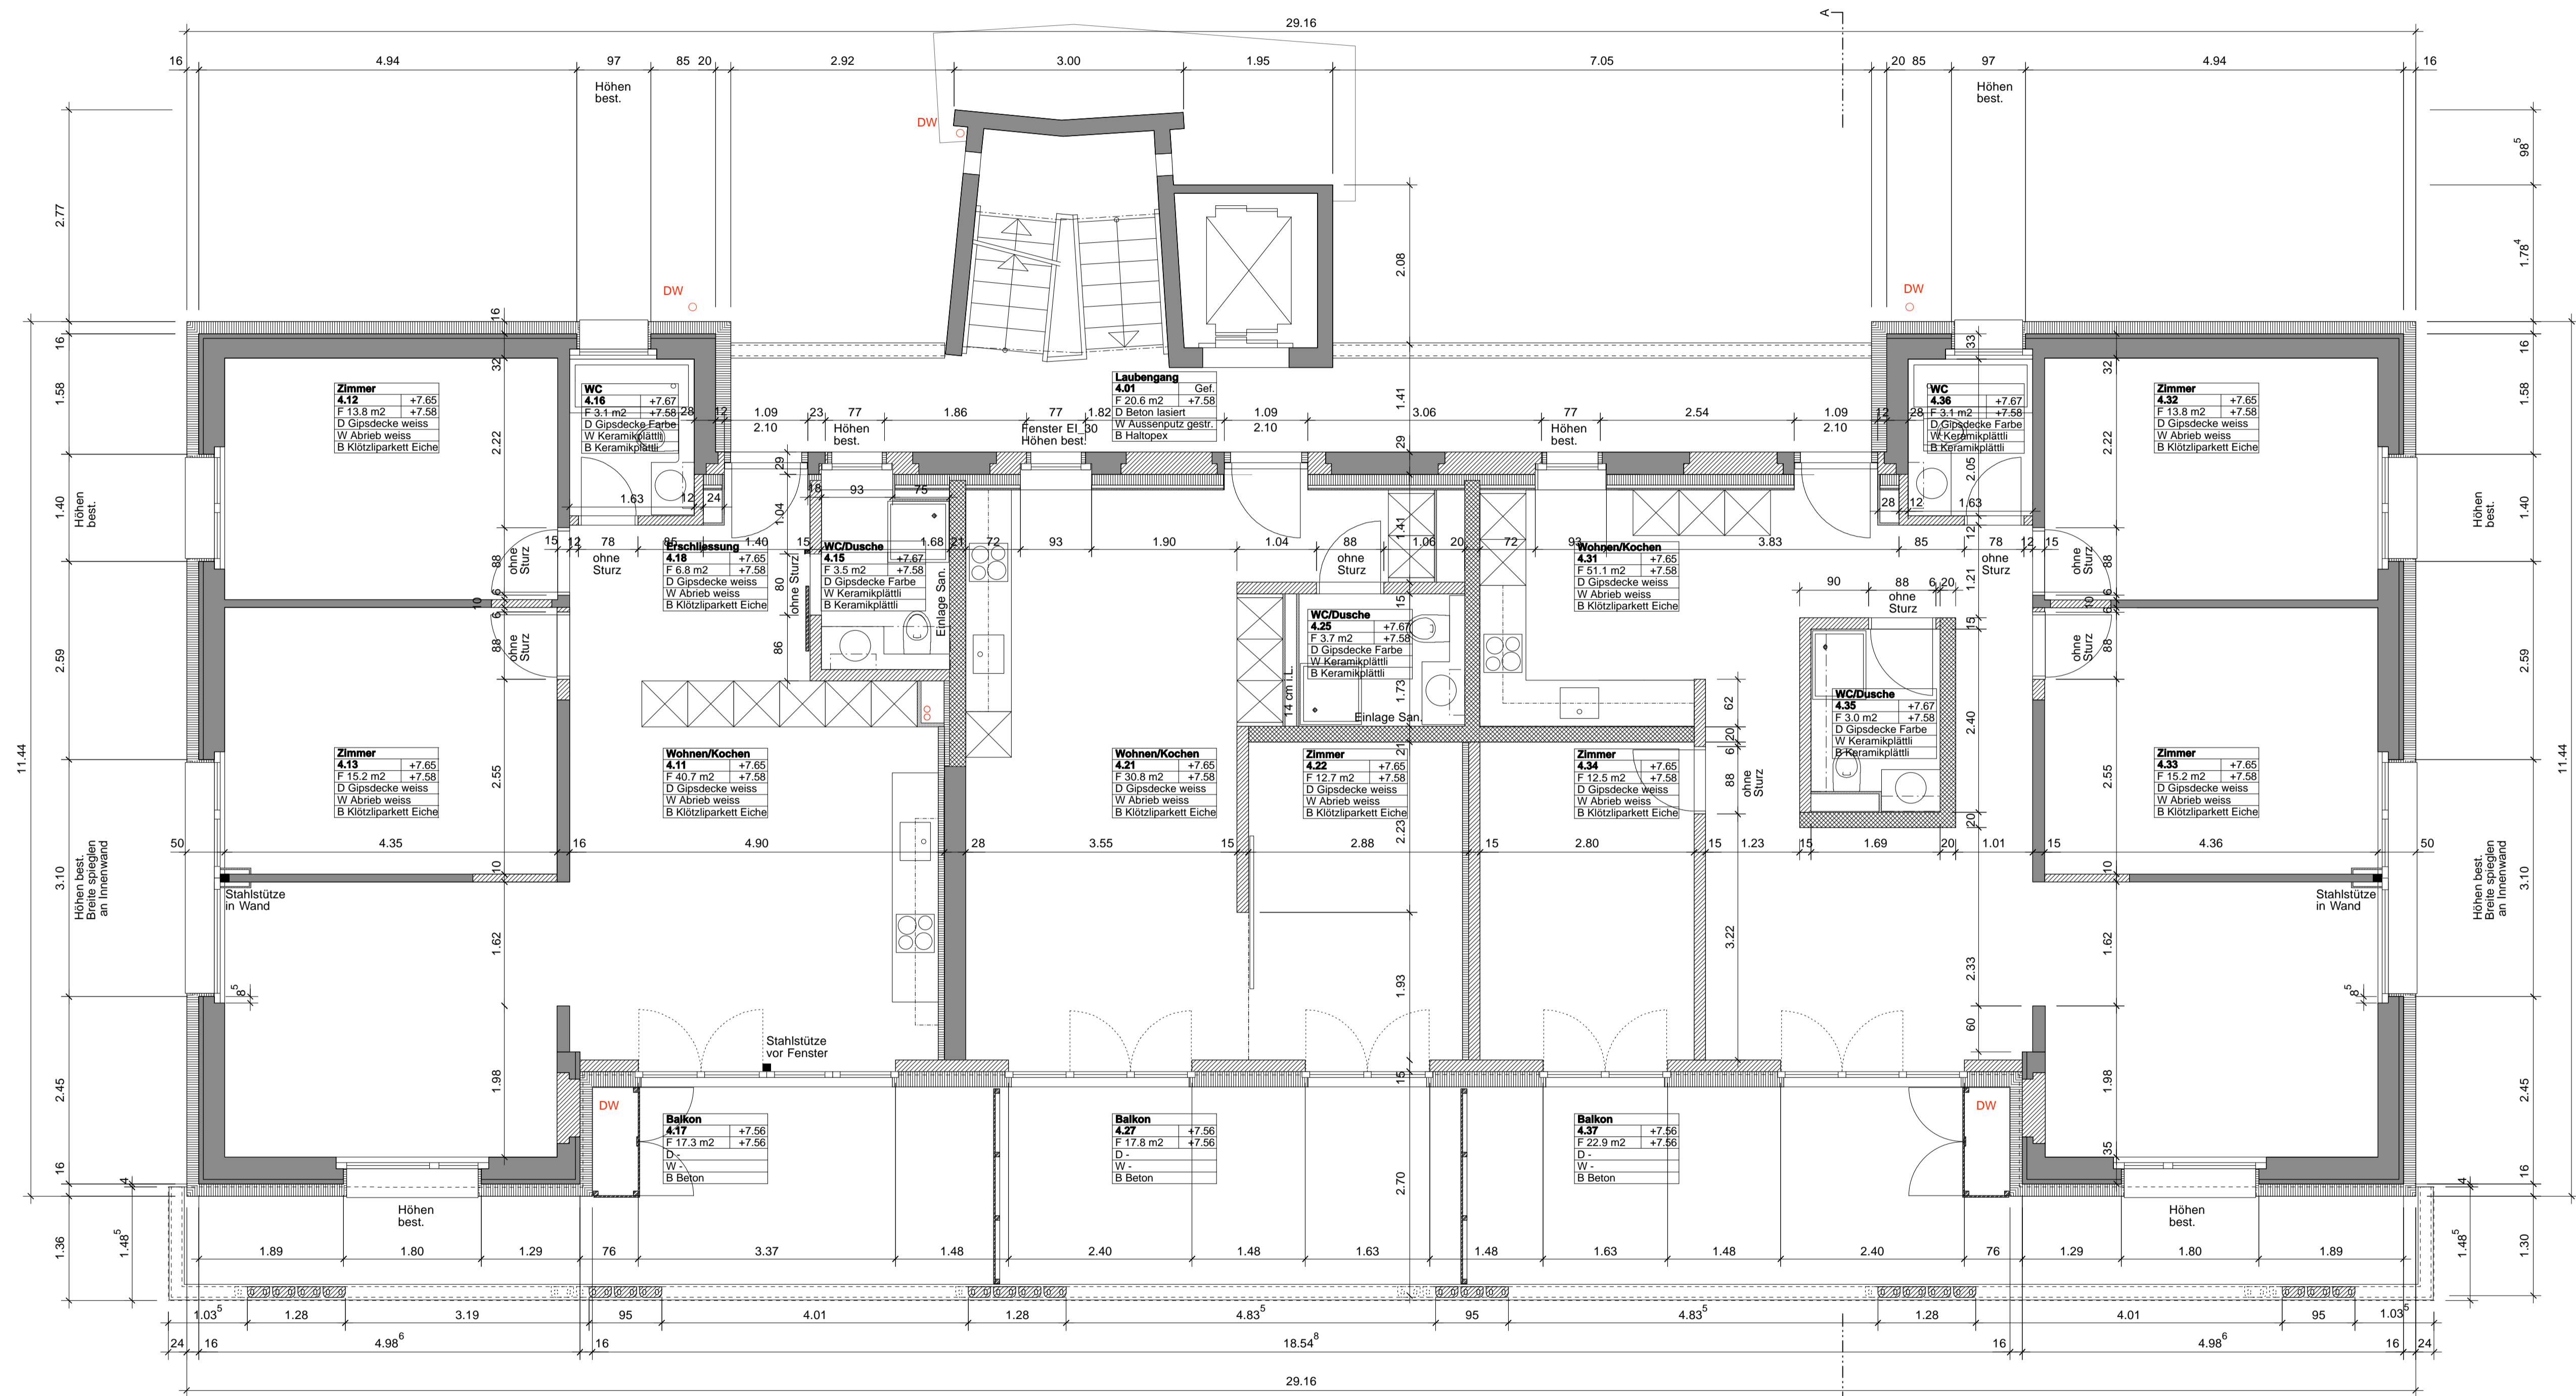

3 1/2 - ZI - Wohnung
NF. 82.6 m²

2 1/2 - ZI - Wohnung
NF. 47.1 m²
anrechenbare GF. 244.9 m²

4 1/2 - ZI - Wohnung
NF. 99.1 m²

LBK Josef-Schryberstrasse 3-5-7, Kriens

490- 6104-7

REVISION I Grundriss 4. OG I Haus 7

Mst. 1:50

Bauherrschaft:
Liberales Baugenossenschaft Kriens LBK
Postfach
CH-6011 Kriens

Datum: 13.07.2012
Format: A1
Gezeichnet: aha
Revidiert:
Revidiert:


Revidiert:
Revidiert:
Revidiert:

490_6100_GR_50

MASSWERK AG
Architekten Bauökonom
Amstutzstrasse 3a
CH - 6010 Kriens

T +41 (0)41 311 19 19
F +41 (0)41 311 19 20
www.masswerk.com
mail@masswerk.com



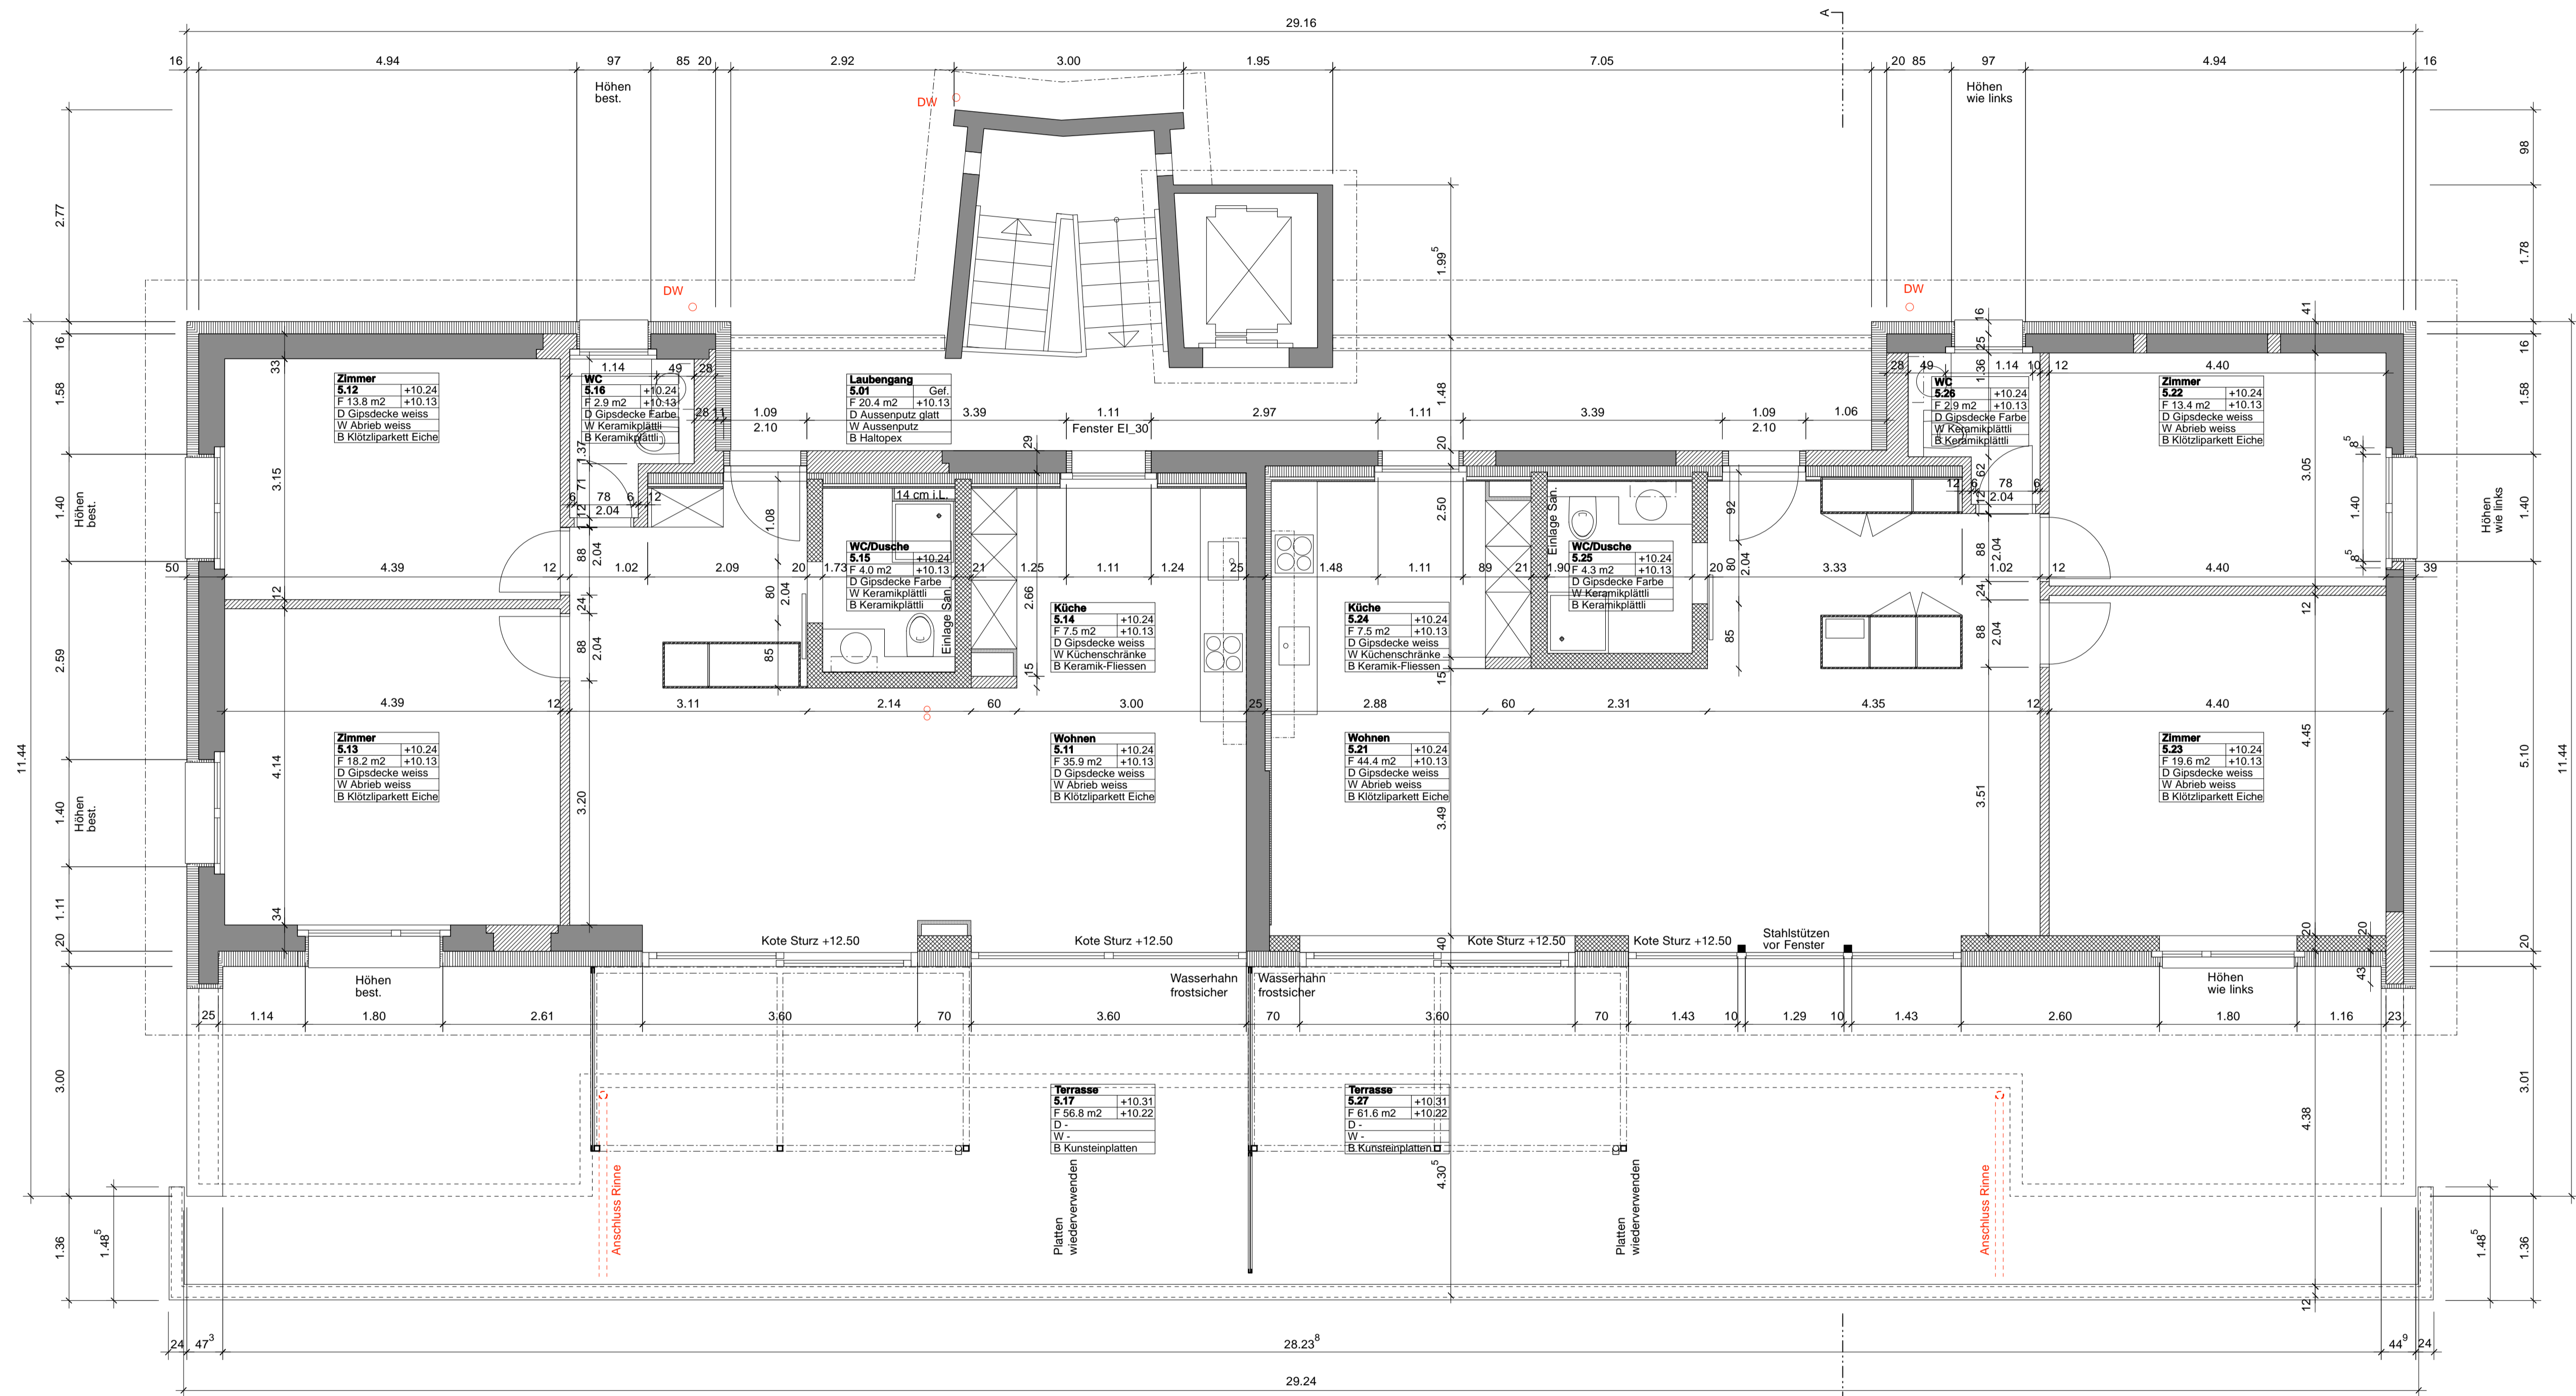

3 1/2 - Zl. - Wohnung
NF. 84.9 m²
 anrechenbare GF. 183.6 m²

3 1/2 - Zl. - Wohnung
NF. 93.2 m²

LBK Josef-Schryberstrasse 3-5-7, Kriens		490- 6105-7
REVISION I Grundriss Attika I Haus 7		Mst. 1:50
Bauherrschaft: Libérale Baugenossenschaft Kriens LBK Postfach: CH-6011 Kriens	Datum: 13.07.2012 Format: A1 Gezeichnet: aha Revidiert: Revidiert:	Revidiert: Revidiert: Revidiert: Revidiert:
490_6100_GR_50	MASSWERK AG Architekten Bauökonom Amstutzstrasse 3a CH - 6010 Kriens	T +41 (0)41 311 19 19 F +41 (0)41 311 19 20 www.masswerk.com mail@masswerk.com

