


3 1/2 - Zi. - Wohnung
NF. 82.6 m²

2 1/2 - Zi. - Wohnung
NF. 47.1 m²

4 1/2 - Zi. - Wohnung
NF. 99.1 m²

| | | |
|---|--|---|
| LBK Josef-Schryberstrasse 3-5-7, Kriens | | 490- 6101-5 |
| REVISION I Grundriss 1.OG I Haus 5 | | Mst. 1:50 |
| Bauherrschaft: Liberales Baugenossenschaft Kriens LBK Postfach: CH-6011 Kriens | Datum: 16.08.2013 Format: A1 Gezeichnet: aha Revidiert: Revidiert: | Revidiert: Revidiert: Revidiert: Revidiert: |
| 490_6100-5_GR_50 | MASSWERK AG Architekten Bauökonom Amstutzstrasse 3a CH - 6010 Kriens | T +41 (0)41 311 19 19 F +41 (0)41 311 19 20 www.masswerk.com mail@masswerk.com |



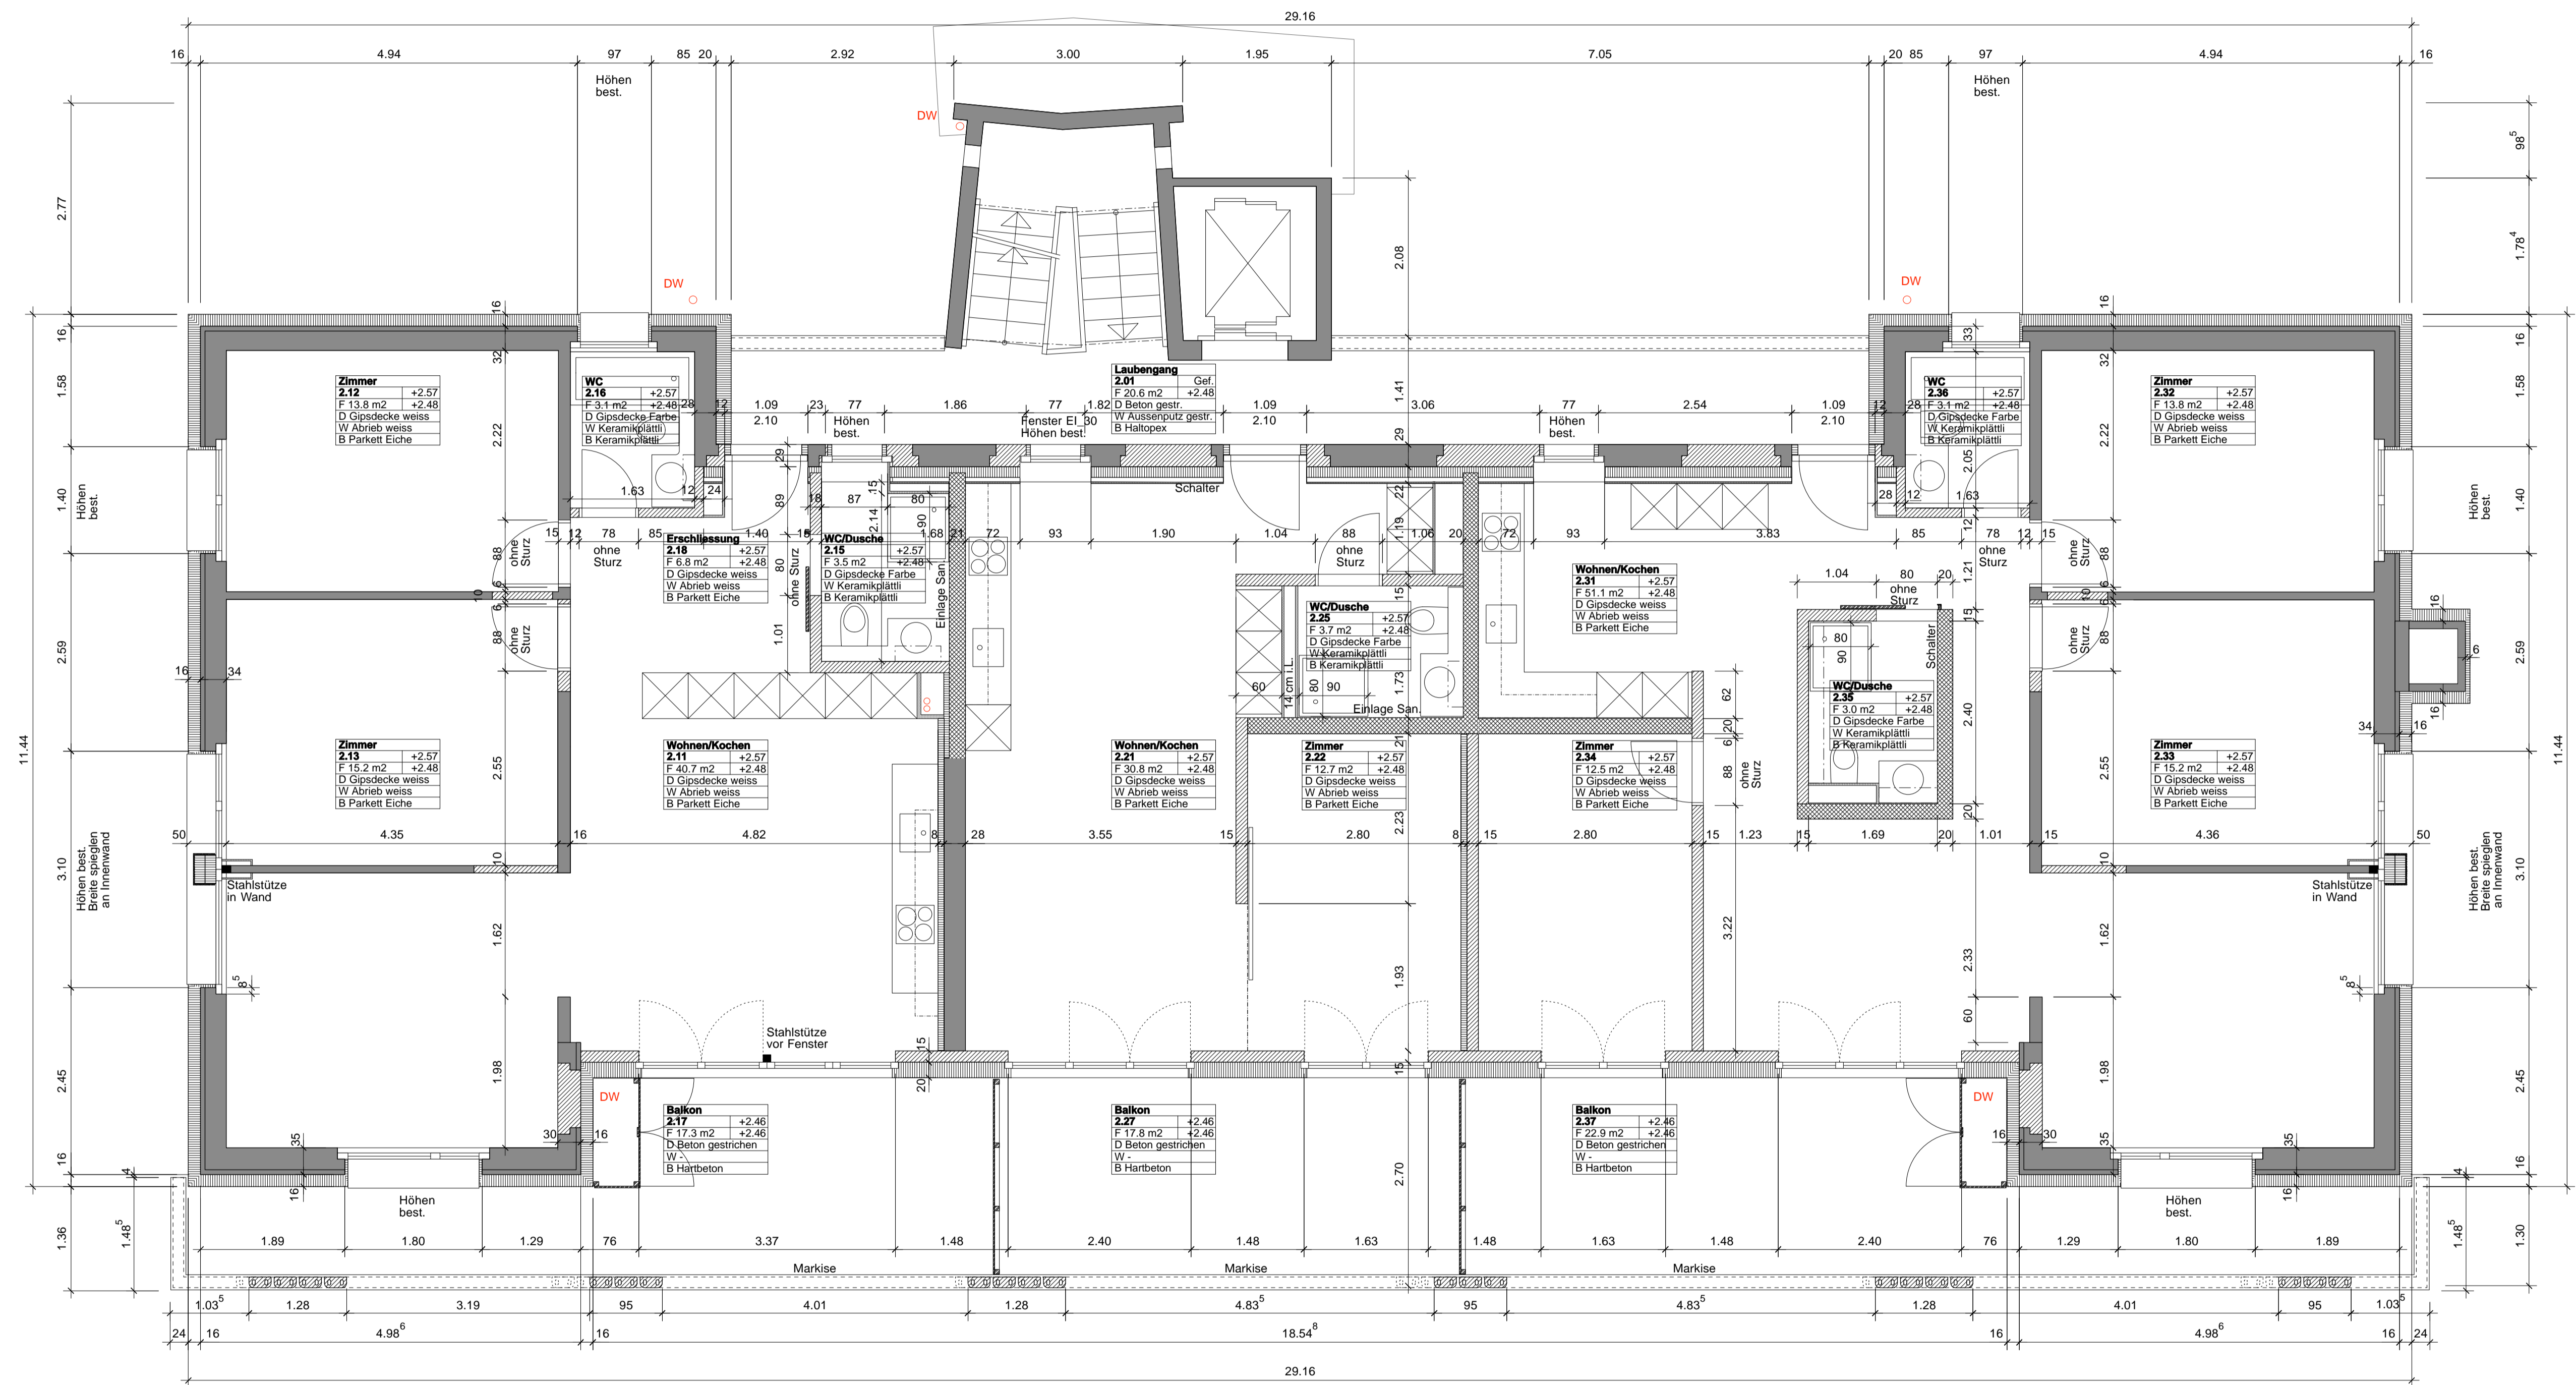


3 1/2 - Zi. - Wohnung
NF. 82.6 m²

2 1/2 - Zi. - Wohnung
NF. 47.1 m²

4 1/2 - Zi. - Wohnung
NF. 99.1 m²

| | | |
|--|--|---|
| LBK Josef-Schryberstrasse 3-5-7, Kriens | | 490- 6102-5 |
| REVISION I Grundriss 2.OG I Haus 5 | | Mst. 1:50 |
| Bauherrschaft: Liberales Baugenossenschaft Kriens LBK Postfach CH-6011 Kriens | Datum: 16.08.2013 Format: A1 Gezeichnet: aha Revidiert: Revidiert: | Revidiert: Revidiert: Revidiert: Revidiert: |
| 490_6100-5_GR_50 | MASSWERK AG Architekten Bauökonom Amstutzstrasse 3a CH - 6010 Kriens | T +41 (0)41 311 19 19 F +41 (0)41 311 19 20 www.masswerk.com mail@masswerk.com |



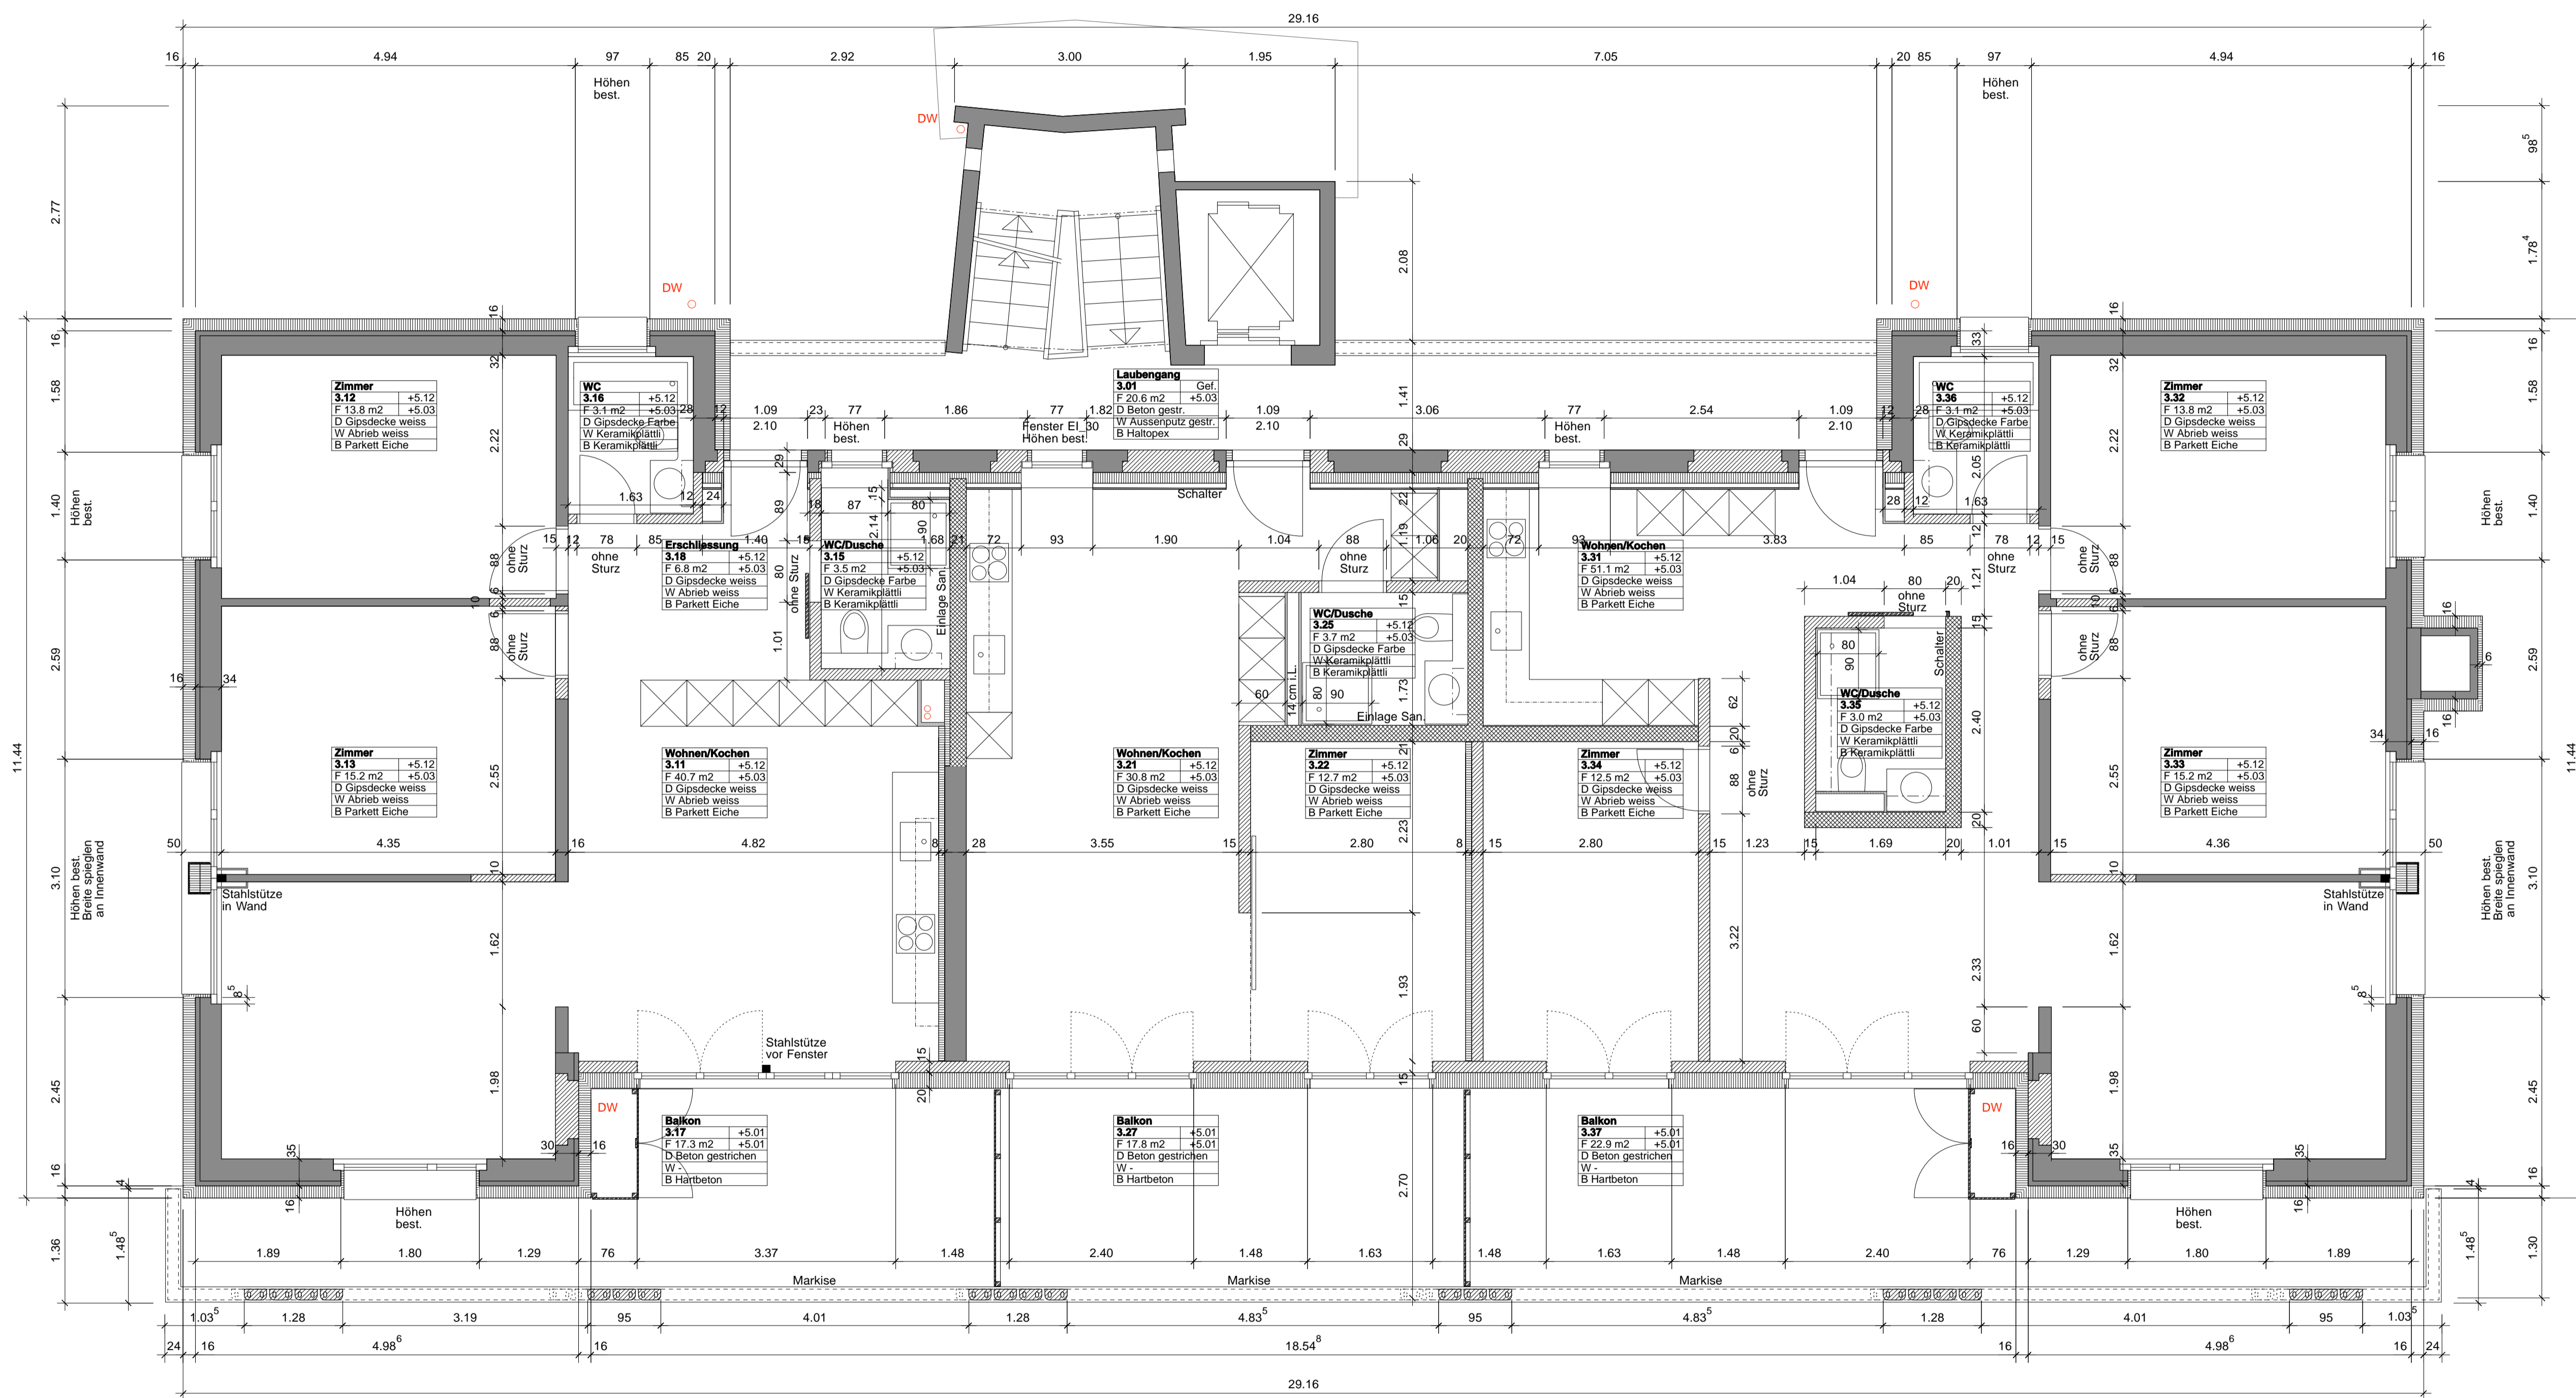


3 1/2 - Zi. - Wohnung
NF. 82.6 m²

2 1/2 - Zi. - Wohnung
NF. 47.1 m²

4 1/2 - Zi. - Wohnung
NF. 99.1 m²

| | | |
|--|--|---|
| LBK Josef-Schryberstrasse 3-5-7, Kriens | | 490- 6103-5 |
| REVISION I Grundriss 3.OG I Haus 5 | | Mst. 1:50 |
| Bauherrschaft: Liberales Baugenossenschaft Kriens LBK Postfach CH-6011 Kriens | Datum: 16.08.2013 Format: A1 Gezeichnet: aha Revidiert: Revidiert: | Revidiert: Revidiert: Revidiert: Revidiert: |
| 490_6100-5_GR_50 | MASSWERK AG Architekten Bauökonomien Amstutzstrasse 3a CH - 6010 Kriens | T +41 (0)41 311 19 19 F +41 (0)41 311 19 20 www.masswerk.com mail@masswerk.com |



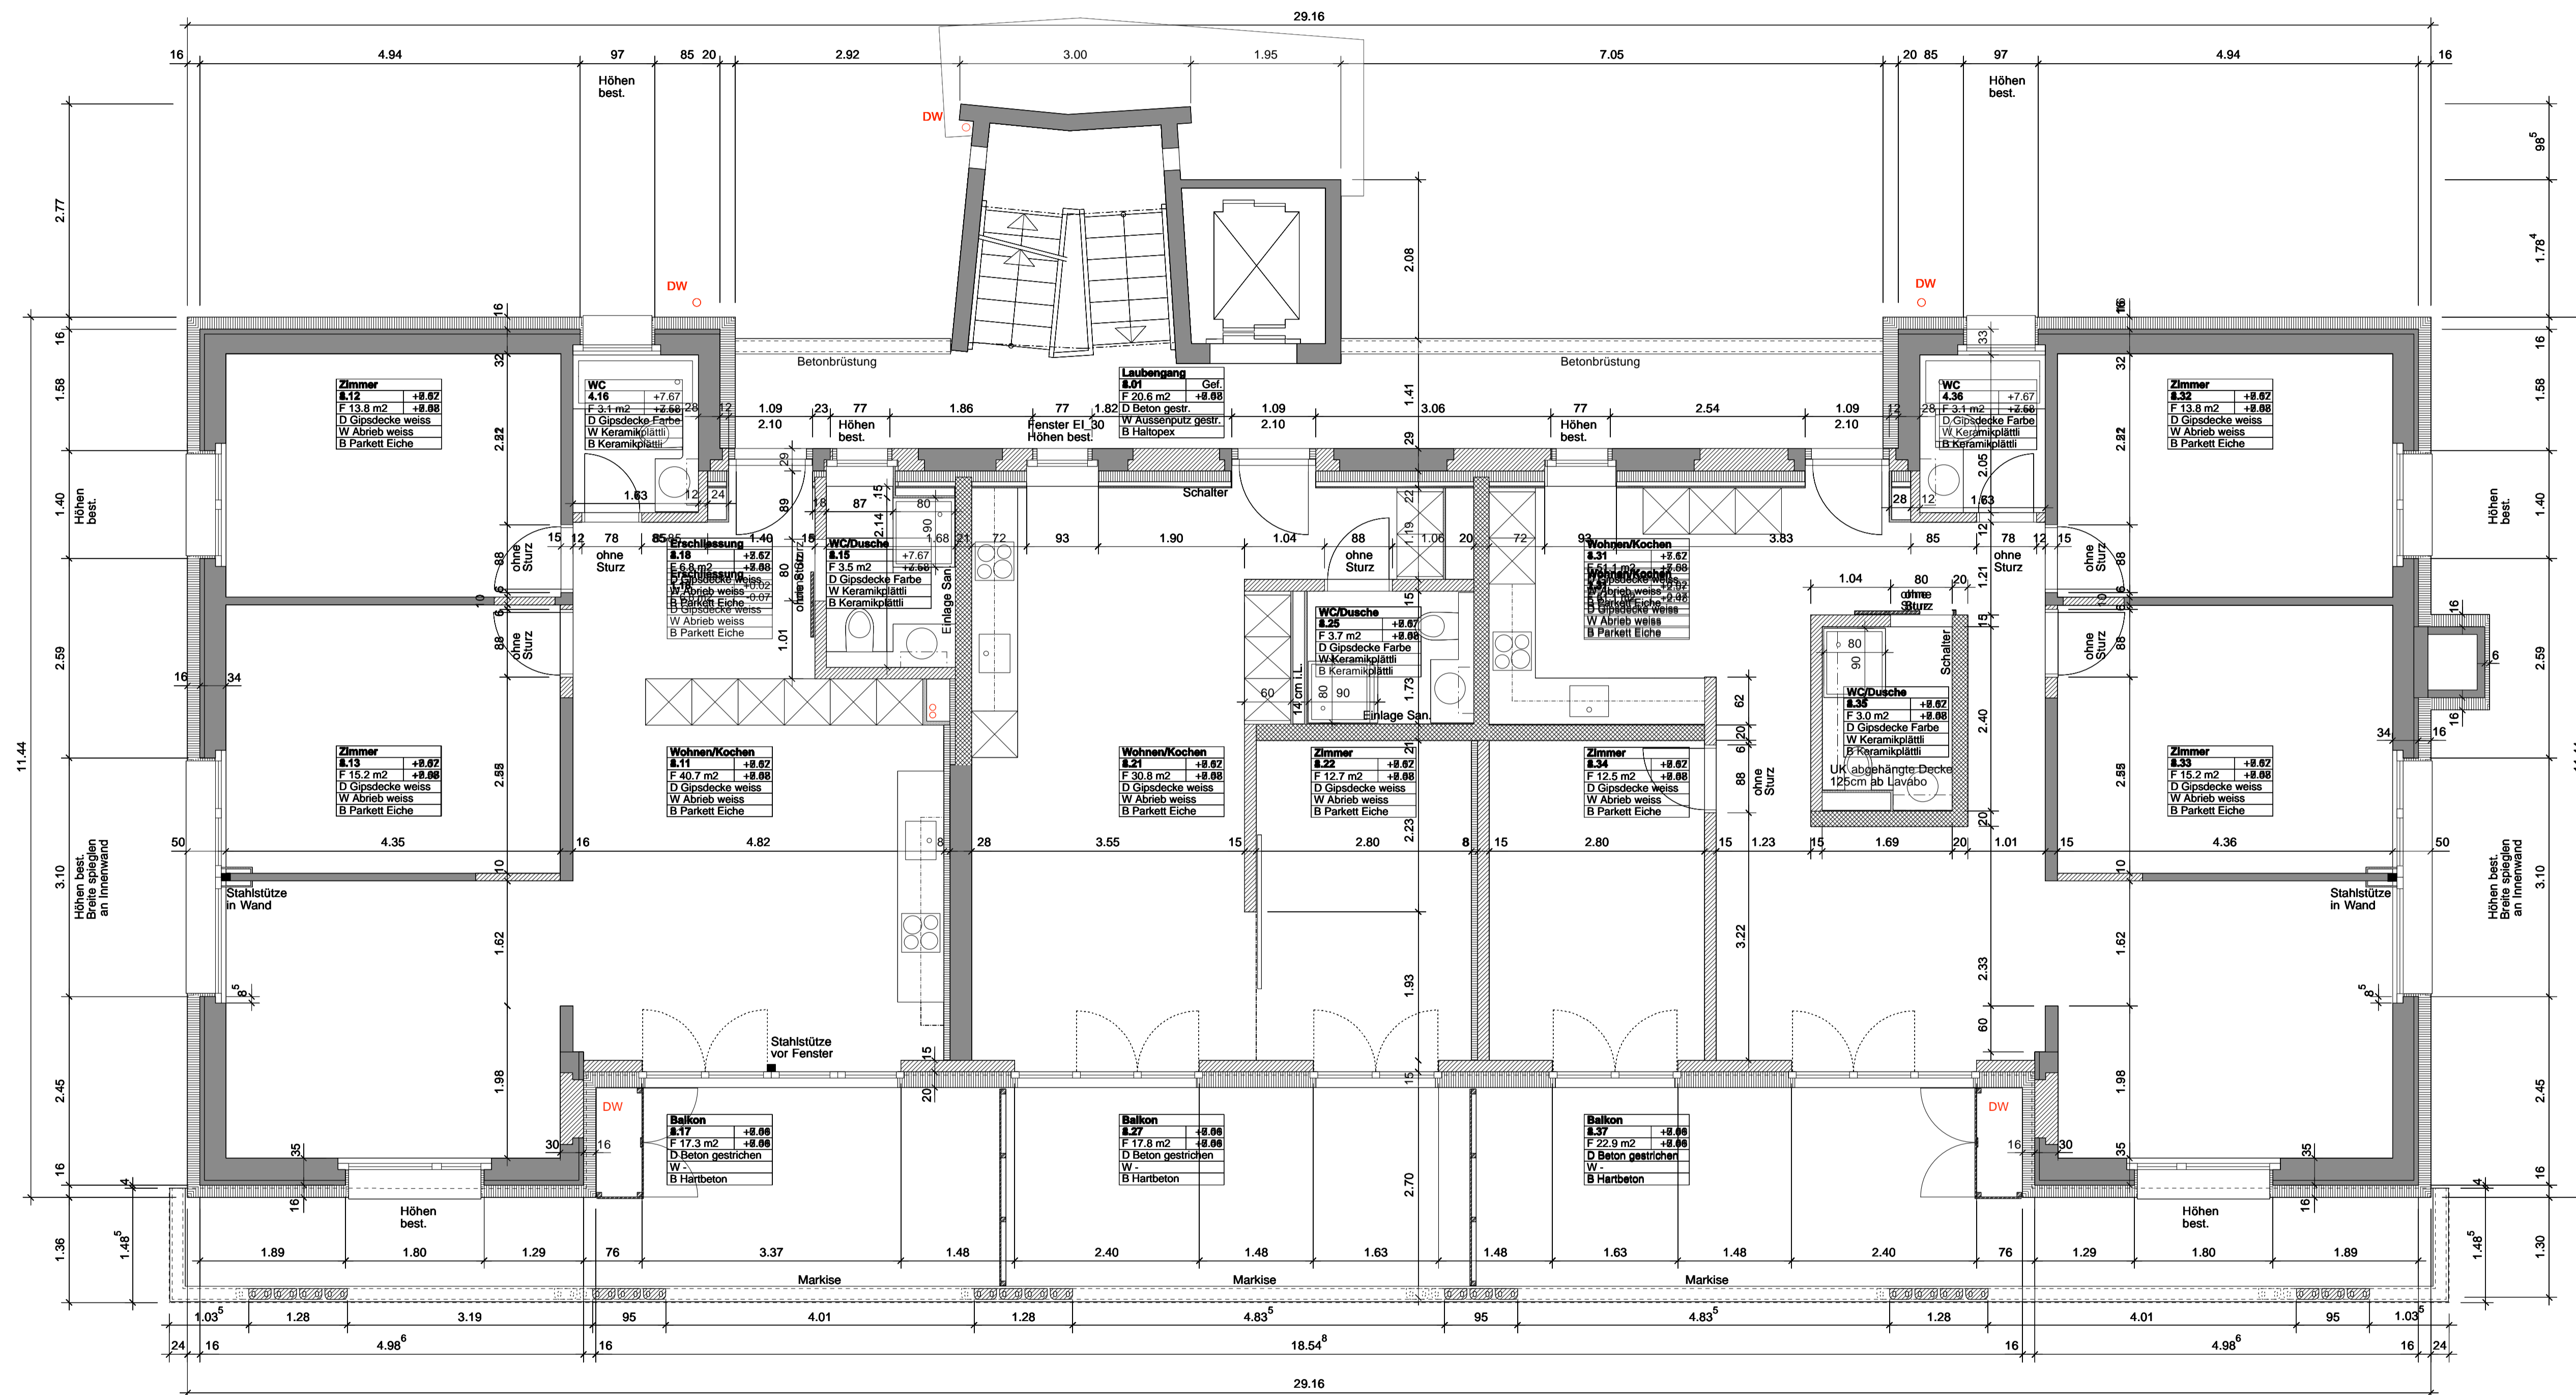


3 1/2 - Zi. - Wohnung
NF. 82.6 m²

2 1/2 - Zi. - Wohnung
NF. 47.1 m²

4 1/2 - Zi. - Wohnung
NF. 99.1 m²

| | | |
|--|--|---|
| LBK Josef-Schryberstrasse 3-5-7, Kriens | | 490- 6104-5 |
| REVISION I Grundriss 4.OG I Haus 5 | | Mst. 1:50 |
| Bauherrschaft: Liberales Baugenossenschaft Kriens LBK Postfach CH-6011 Kriens | Datum: 16.08.2013 Format: A1 Gezeichnet: aha Revidiert: Revidiert: | Revidiert: Revidiert: Revidiert: Revidiert: |
| 490_6100-5_GR_50 | MASSWERK AG Architekten Bauökonom Amstutzstrasse 3a CH - 6010 Kriens | T +41 (0)41 311 19 19 F +41 (0)41 311 19 20 www.masswerk.com mail@masswerk.com |



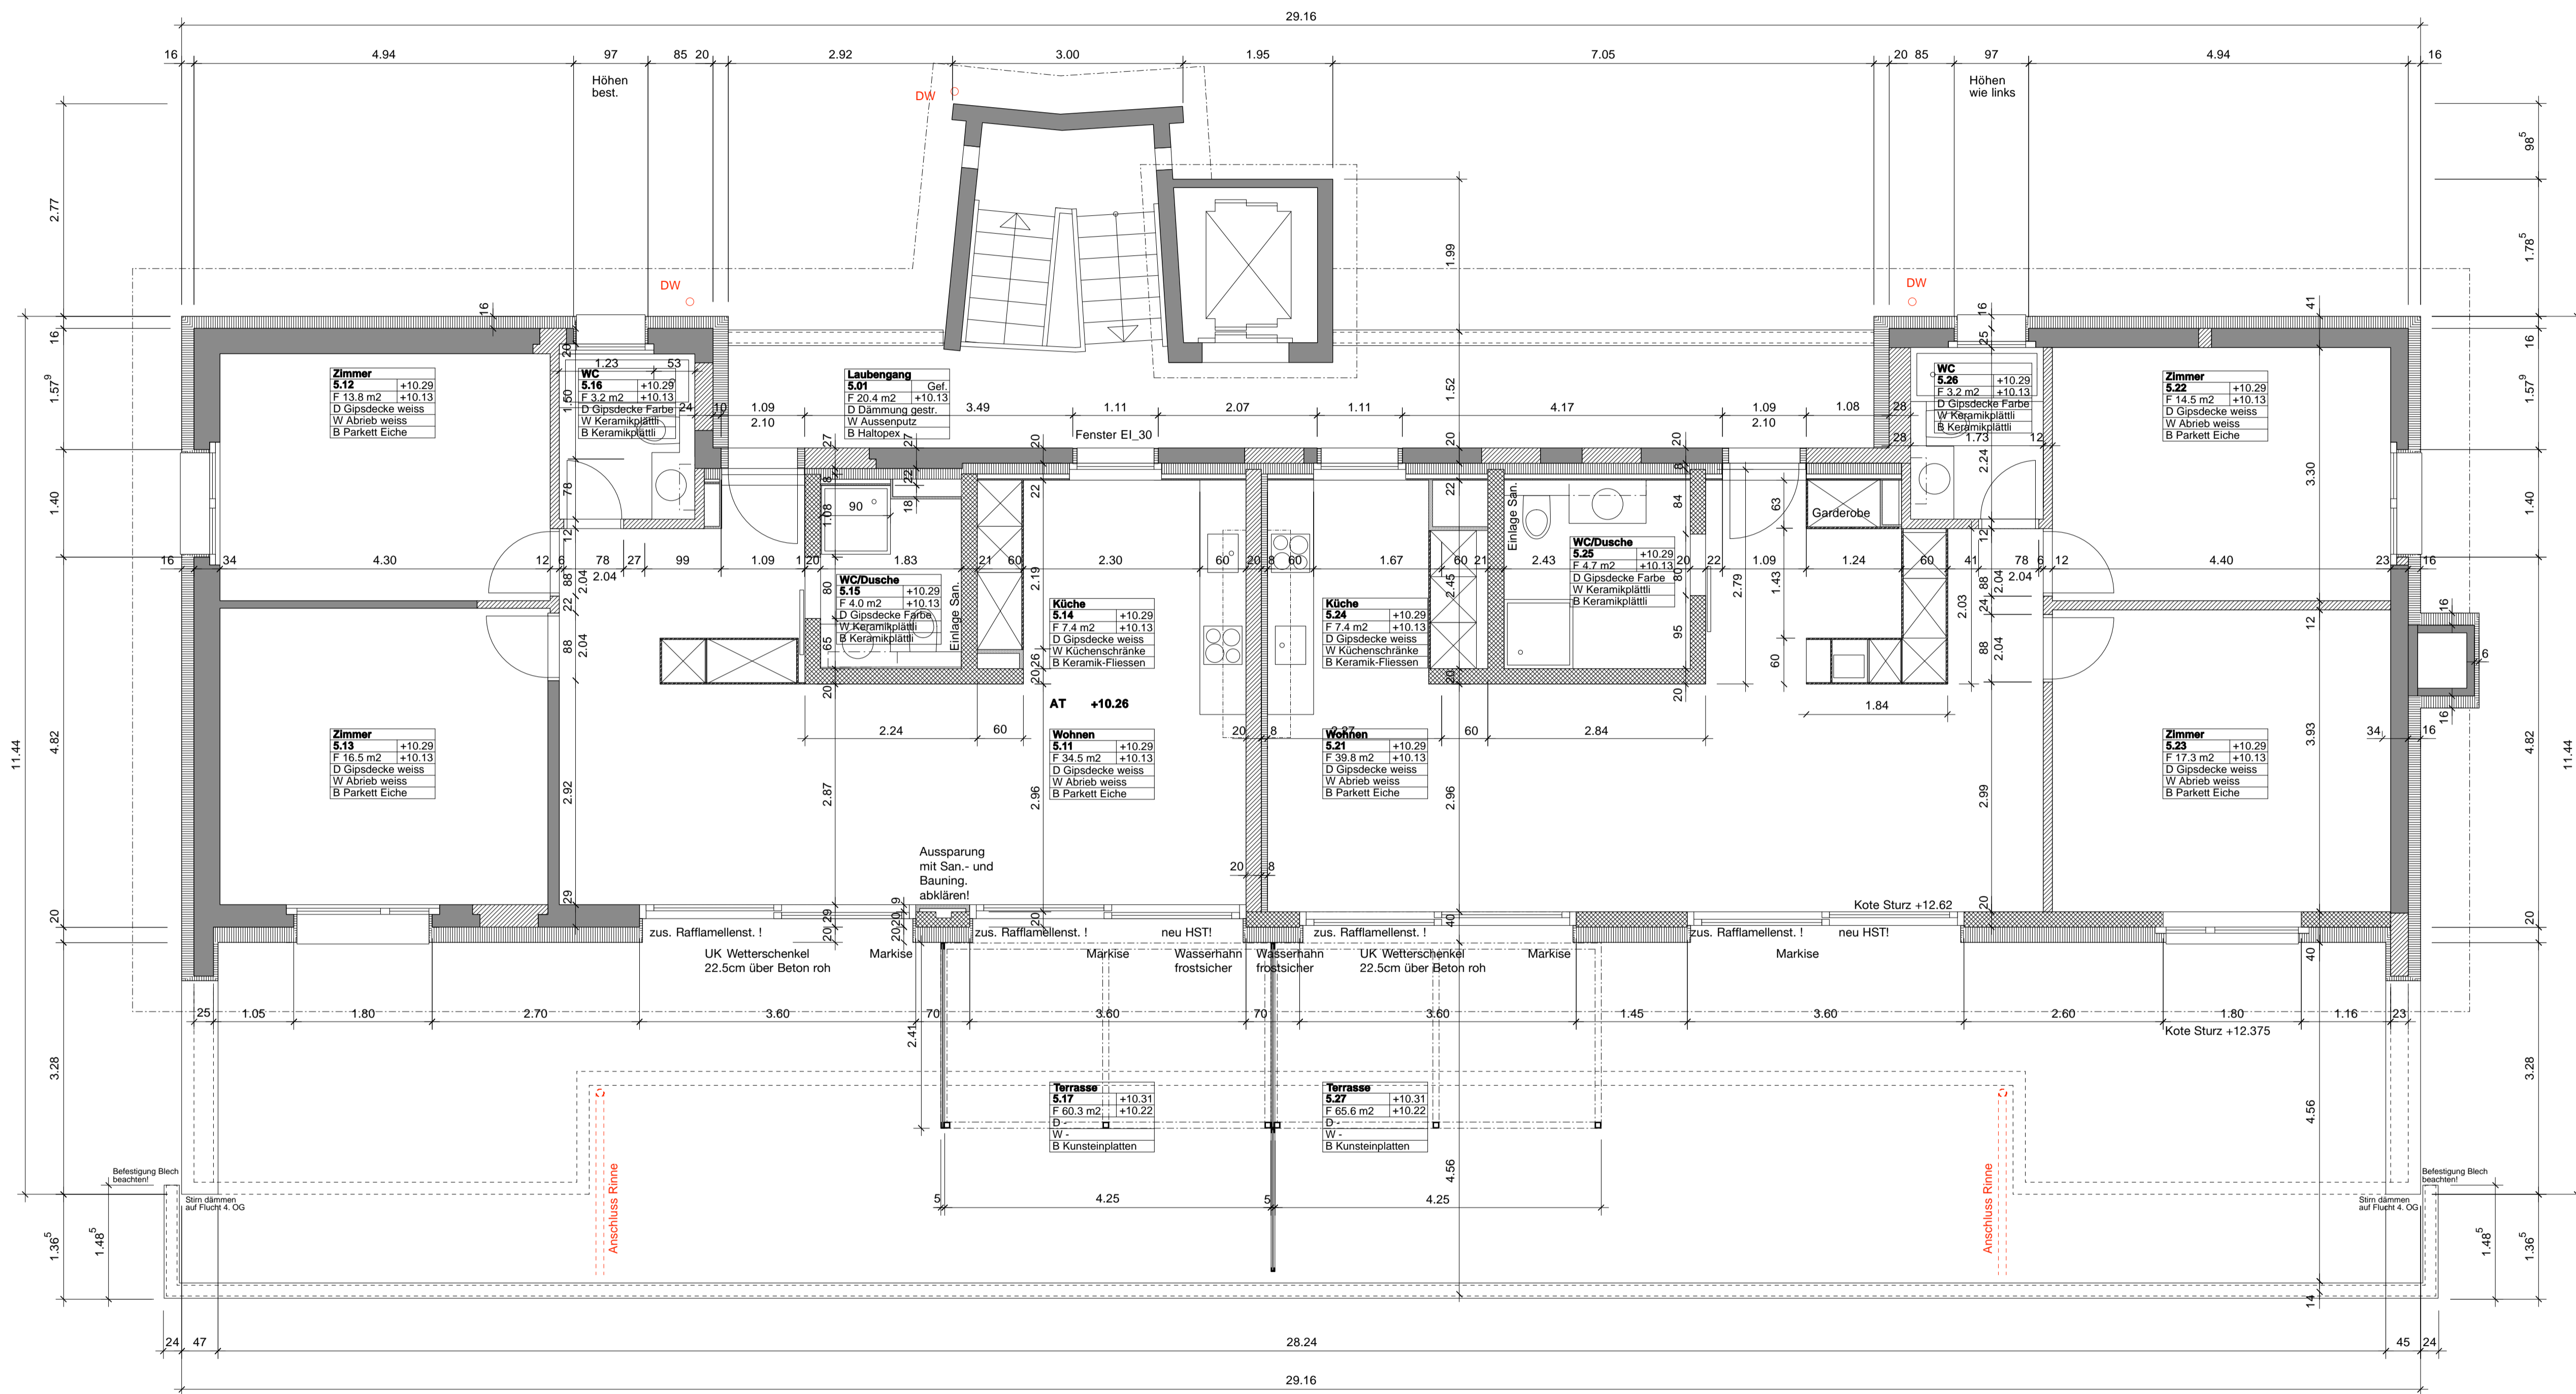

3 1/2 - ZI - Wohnung
NF. 81.7 m²

3 1/2 - ZI - Wohnung
NF. 89.6 m²

| | | |
|---|--|---|
| LBK Josef-Schryberstrasse 3-5-7, Kriens | | 490- 6105-5 |
| REVISION I Grundriss Attika I Haus 5 | | Mst. 1:50 |
| Bauherrschaft: Libérale Baugenossenschaft Kriens LBK Postfach CH-6011 Kriens | Datum: 16.08.2013 Format: A1 Gezeichnet: aha Revidiert: Revidiert: | Revidiert: Revidiert: Revidiert: Revidiert: |
| 490_6100-5_GR_50 | MASSWERK AG Architekten Bauökonom Amstutzstrasse 3a CH - 6010 Kriens | T +41 (0)41 311 19 19 F +41 (0)41 311 19 20 www.masswerk.com mail@masswerk.com |

