

**3 1/2 - ZI - Wohnung**  
NF. 82.6 m<sup>2</sup>


**2 1/2 - ZI - Wohnung**  
NF. 66.0 m<sup>2</sup>

anrechenbare GF. 244.9 m<sup>2</sup>

**3 1/2 - ZI - Wohnung**  
NF. 99.1 m<sup>2</sup>

LBK Josef-Schryberstrasse 3-5-7, Kriens		490- 6101-3
REVISION I Grundriss 1.OG I Haus 3		Mst. 1:50
Bauherrschaft: Liberaler Baugenossenschaft Kriens LBK Postfach CH-6011 Kriens	Datum: 11.08.2014 Format: A1 Gezeichnet: aha Revidiert: Revidiert: Revidiert:	Revidiert: Revidiert: Revidiert: Revidiert:
490_6100_GR_50	MASSWERK AG Architekten Bauökonom Amstutzstrasse 3a CH - 6010 Kriens	T +41 (0)41 311 19 19 F +41 (0)41 311 19 20 www.masswerk.com mail@masswerk.com



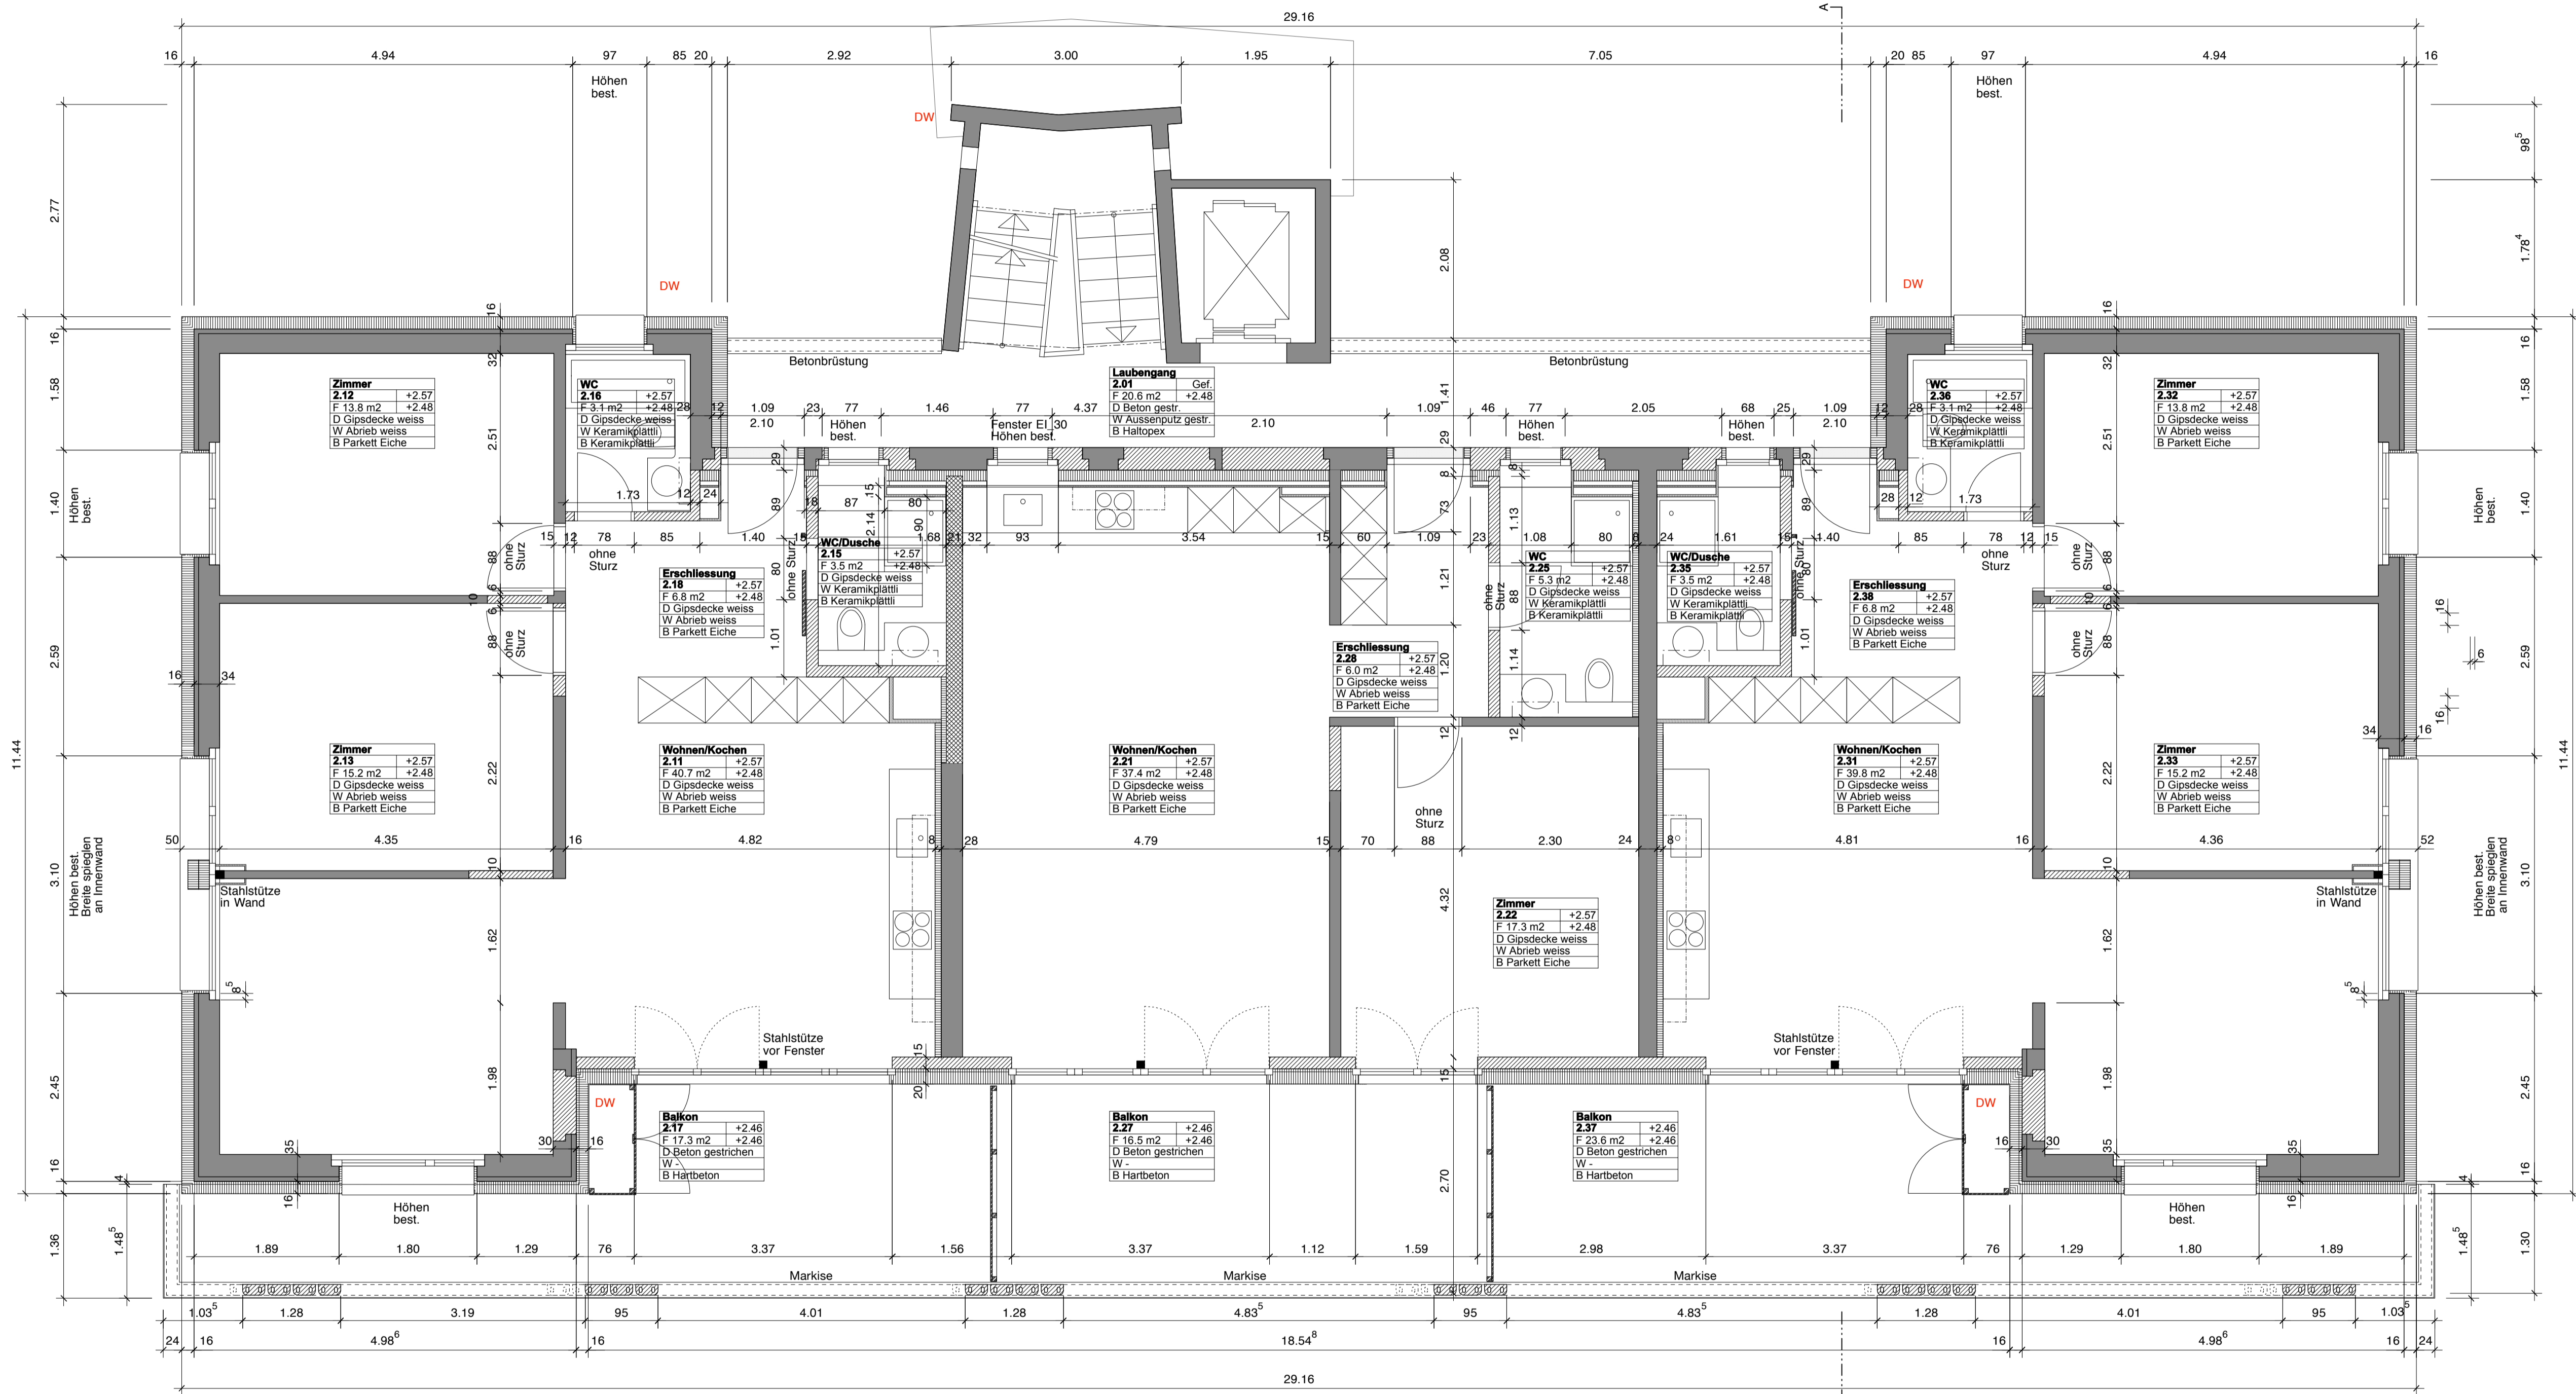


3 1/2 - ZI. - Wohnung  
NF. 82.6 m<sup>2</sup>

2 1/2 - ZI. - Wohnung  
NF. 47.1 m<sup>2</sup>  
anrechenbare GF: 244.9 m<sup>2</sup>

4 1/2 - ZI. - Wohnung  
NF. 99.1 m<sup>2</sup>

LBK Josef-Schryberstrasse 3-5-7, Kriens		490- 6102-3
REVISION I Grundriss 2.OG I Haus 3		Mst. 1:50
Bauherrschaft: Liberaler Baugenossenschaft Kriens LBK Postfach CH-6011 Kriens	Datum: 11.08.2014 Format: A1 Gezeichnet: aha Revidiert: Revidiert:	Revidiert: Revidiert: Revidiert: Revidiert:
490_6100_GR_50	MASSWERK AG Architekten Bauökonomien Amstutzstrasse 3a CH - 6010 Kriens	T +41 (0)41 311 19 19 F +41 (0)41 311 19 20 www.masswerk.com mail@masswerk.com



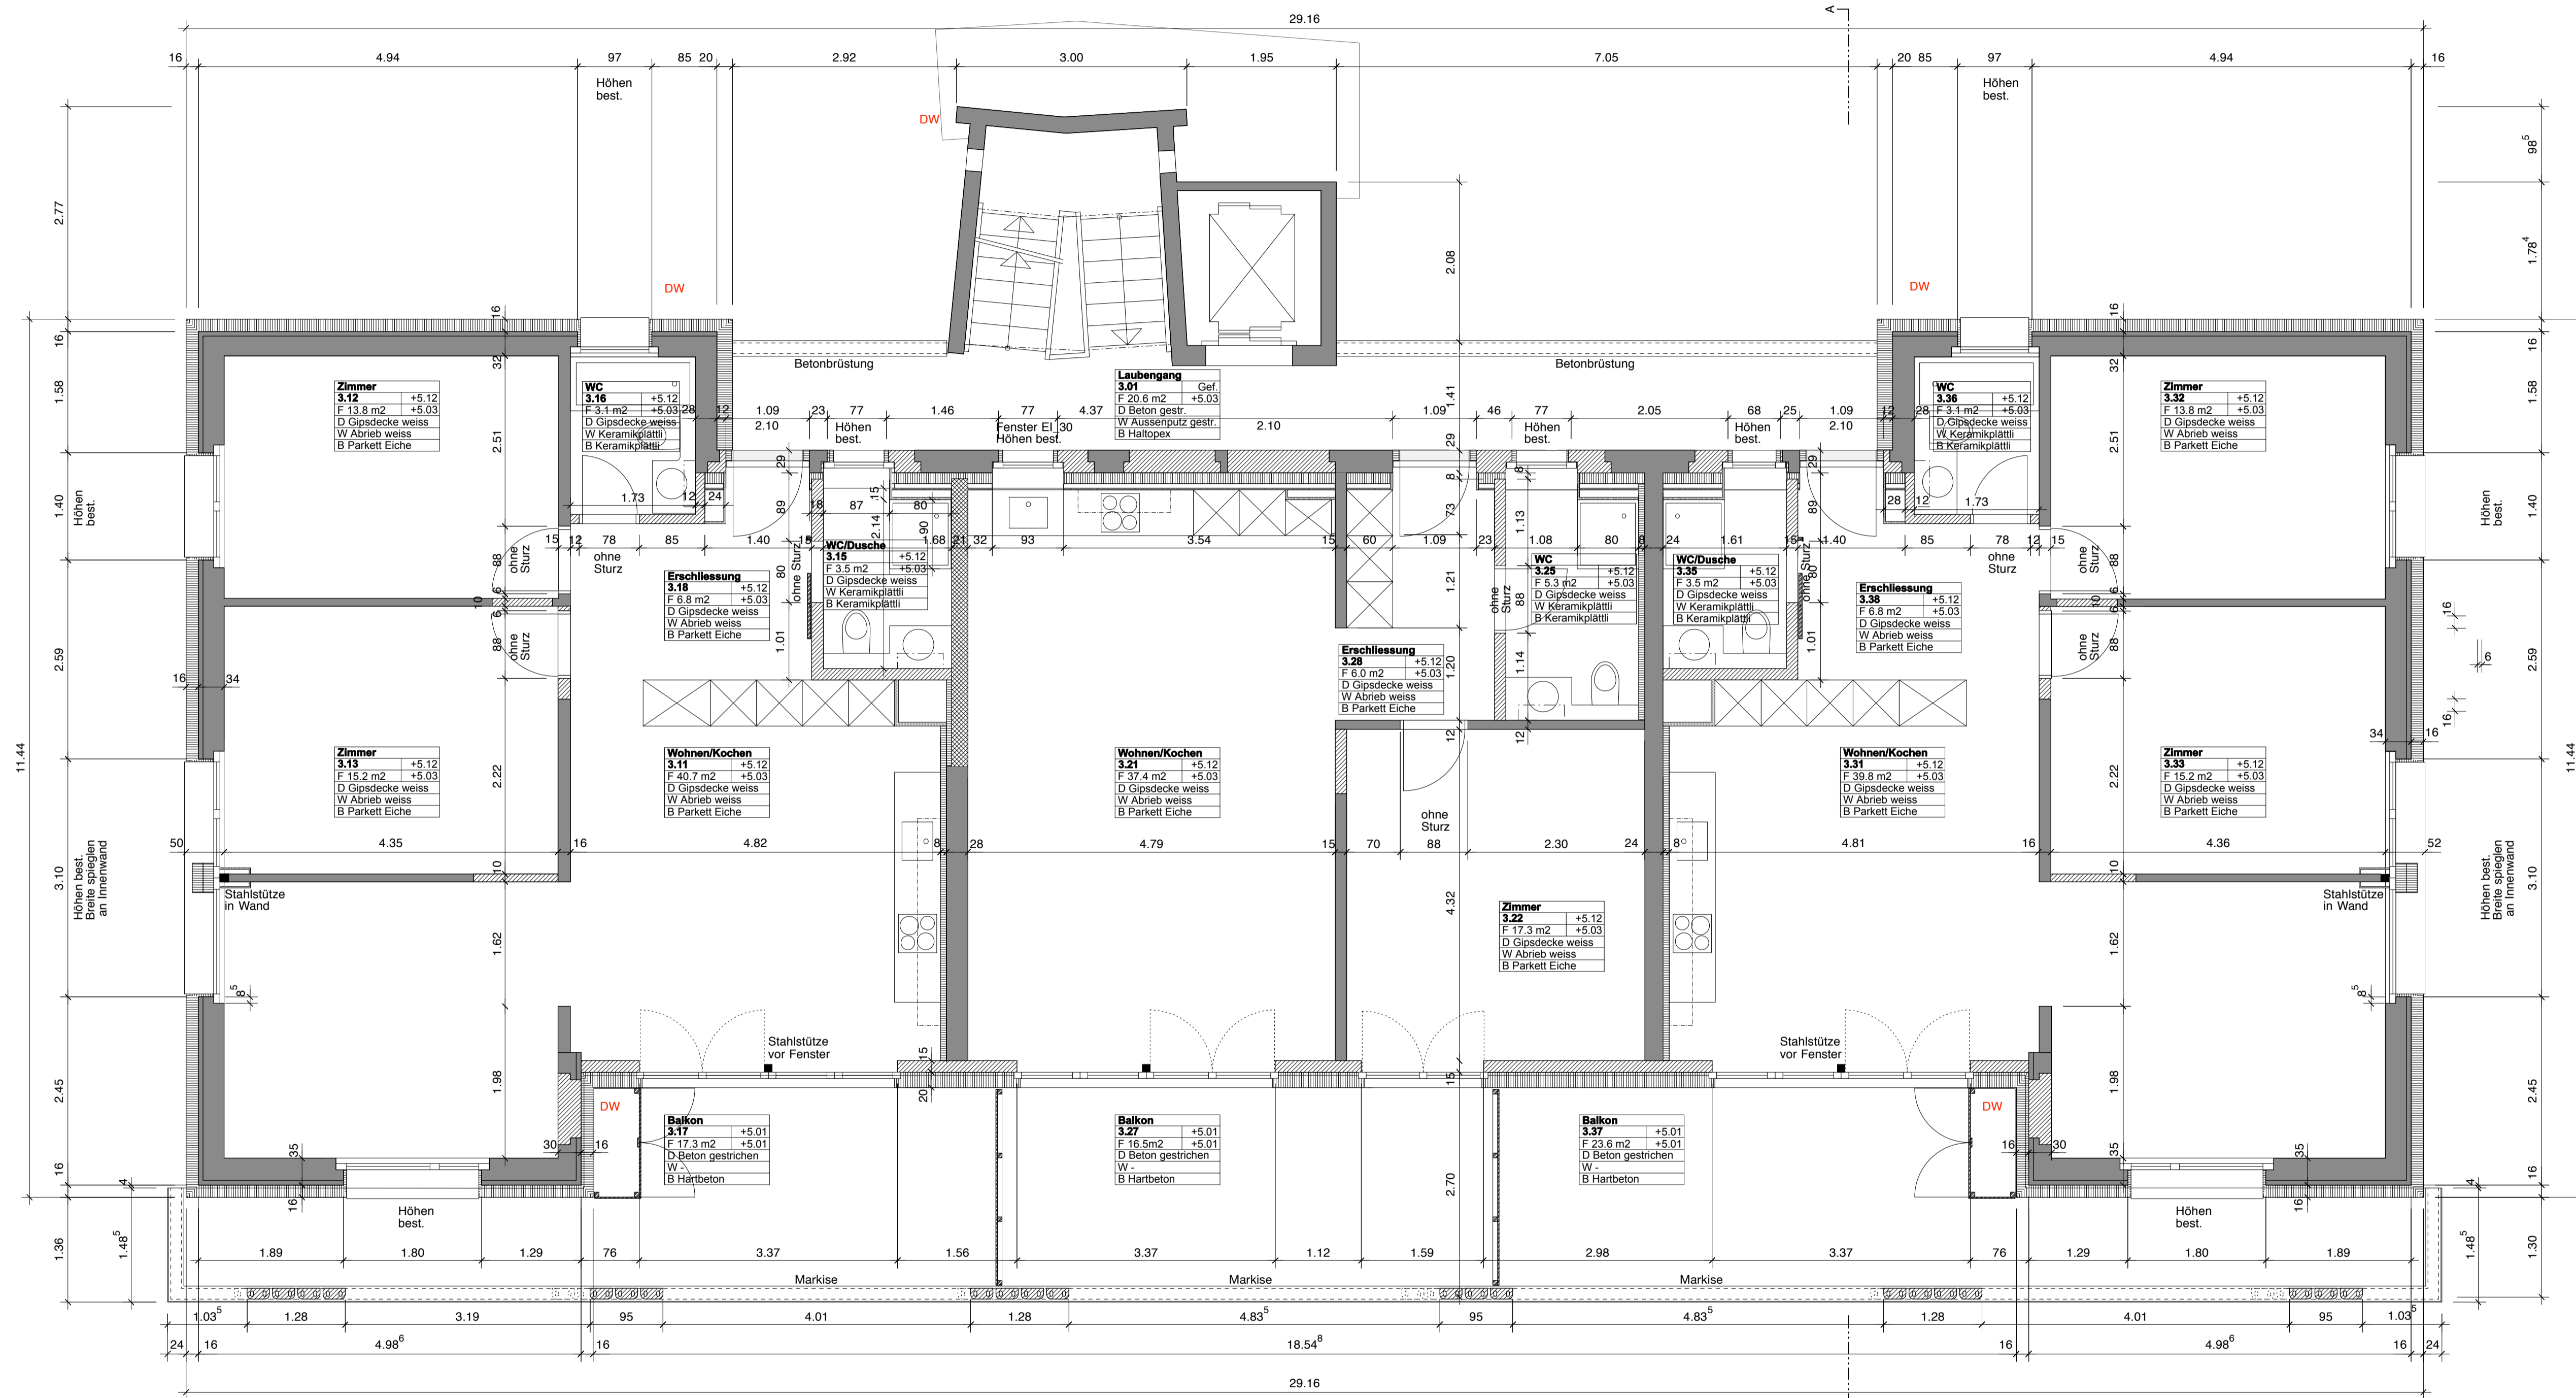

3 1/2 - ZL - Wohnung  
NF. 82.6 m²

2 1/2 - ZL - Wohnung  
NF. 47.1 m²  
anrechenbare GF. 244.9 m²

4 1/2 - ZL - Wohnung  
NF. 99.1 m²

LBK Josef-Schryberstrasse 3-5-7, Kriens

490- 6103-3

REVISION I Grundriss 3.OG I Haus 3

Mst. 1:50

Bauherrschaft:  
Libérale Baugenossenschaft Kriens LBK  
Postfach  
CH-6011 Kriens

Datum: 11.08.2014  
Format: A1  
Gezeichnet: aha  
Revidiert:  
Revidiert:


Revidiert:  
Revidiert:  
Revidiert:  
Revidiert:

490\_6100\_GR\_50

MASSWERK AG  
Architekten Bauökonom  
Amstutzstrasse 3a  
CH - 6010 Kriens

T +41 (0)41 311 19 19  
F +41 (0)41 311 19 20  
www.masswerk.com  
mail@masswerk.com

**MASSWERK**

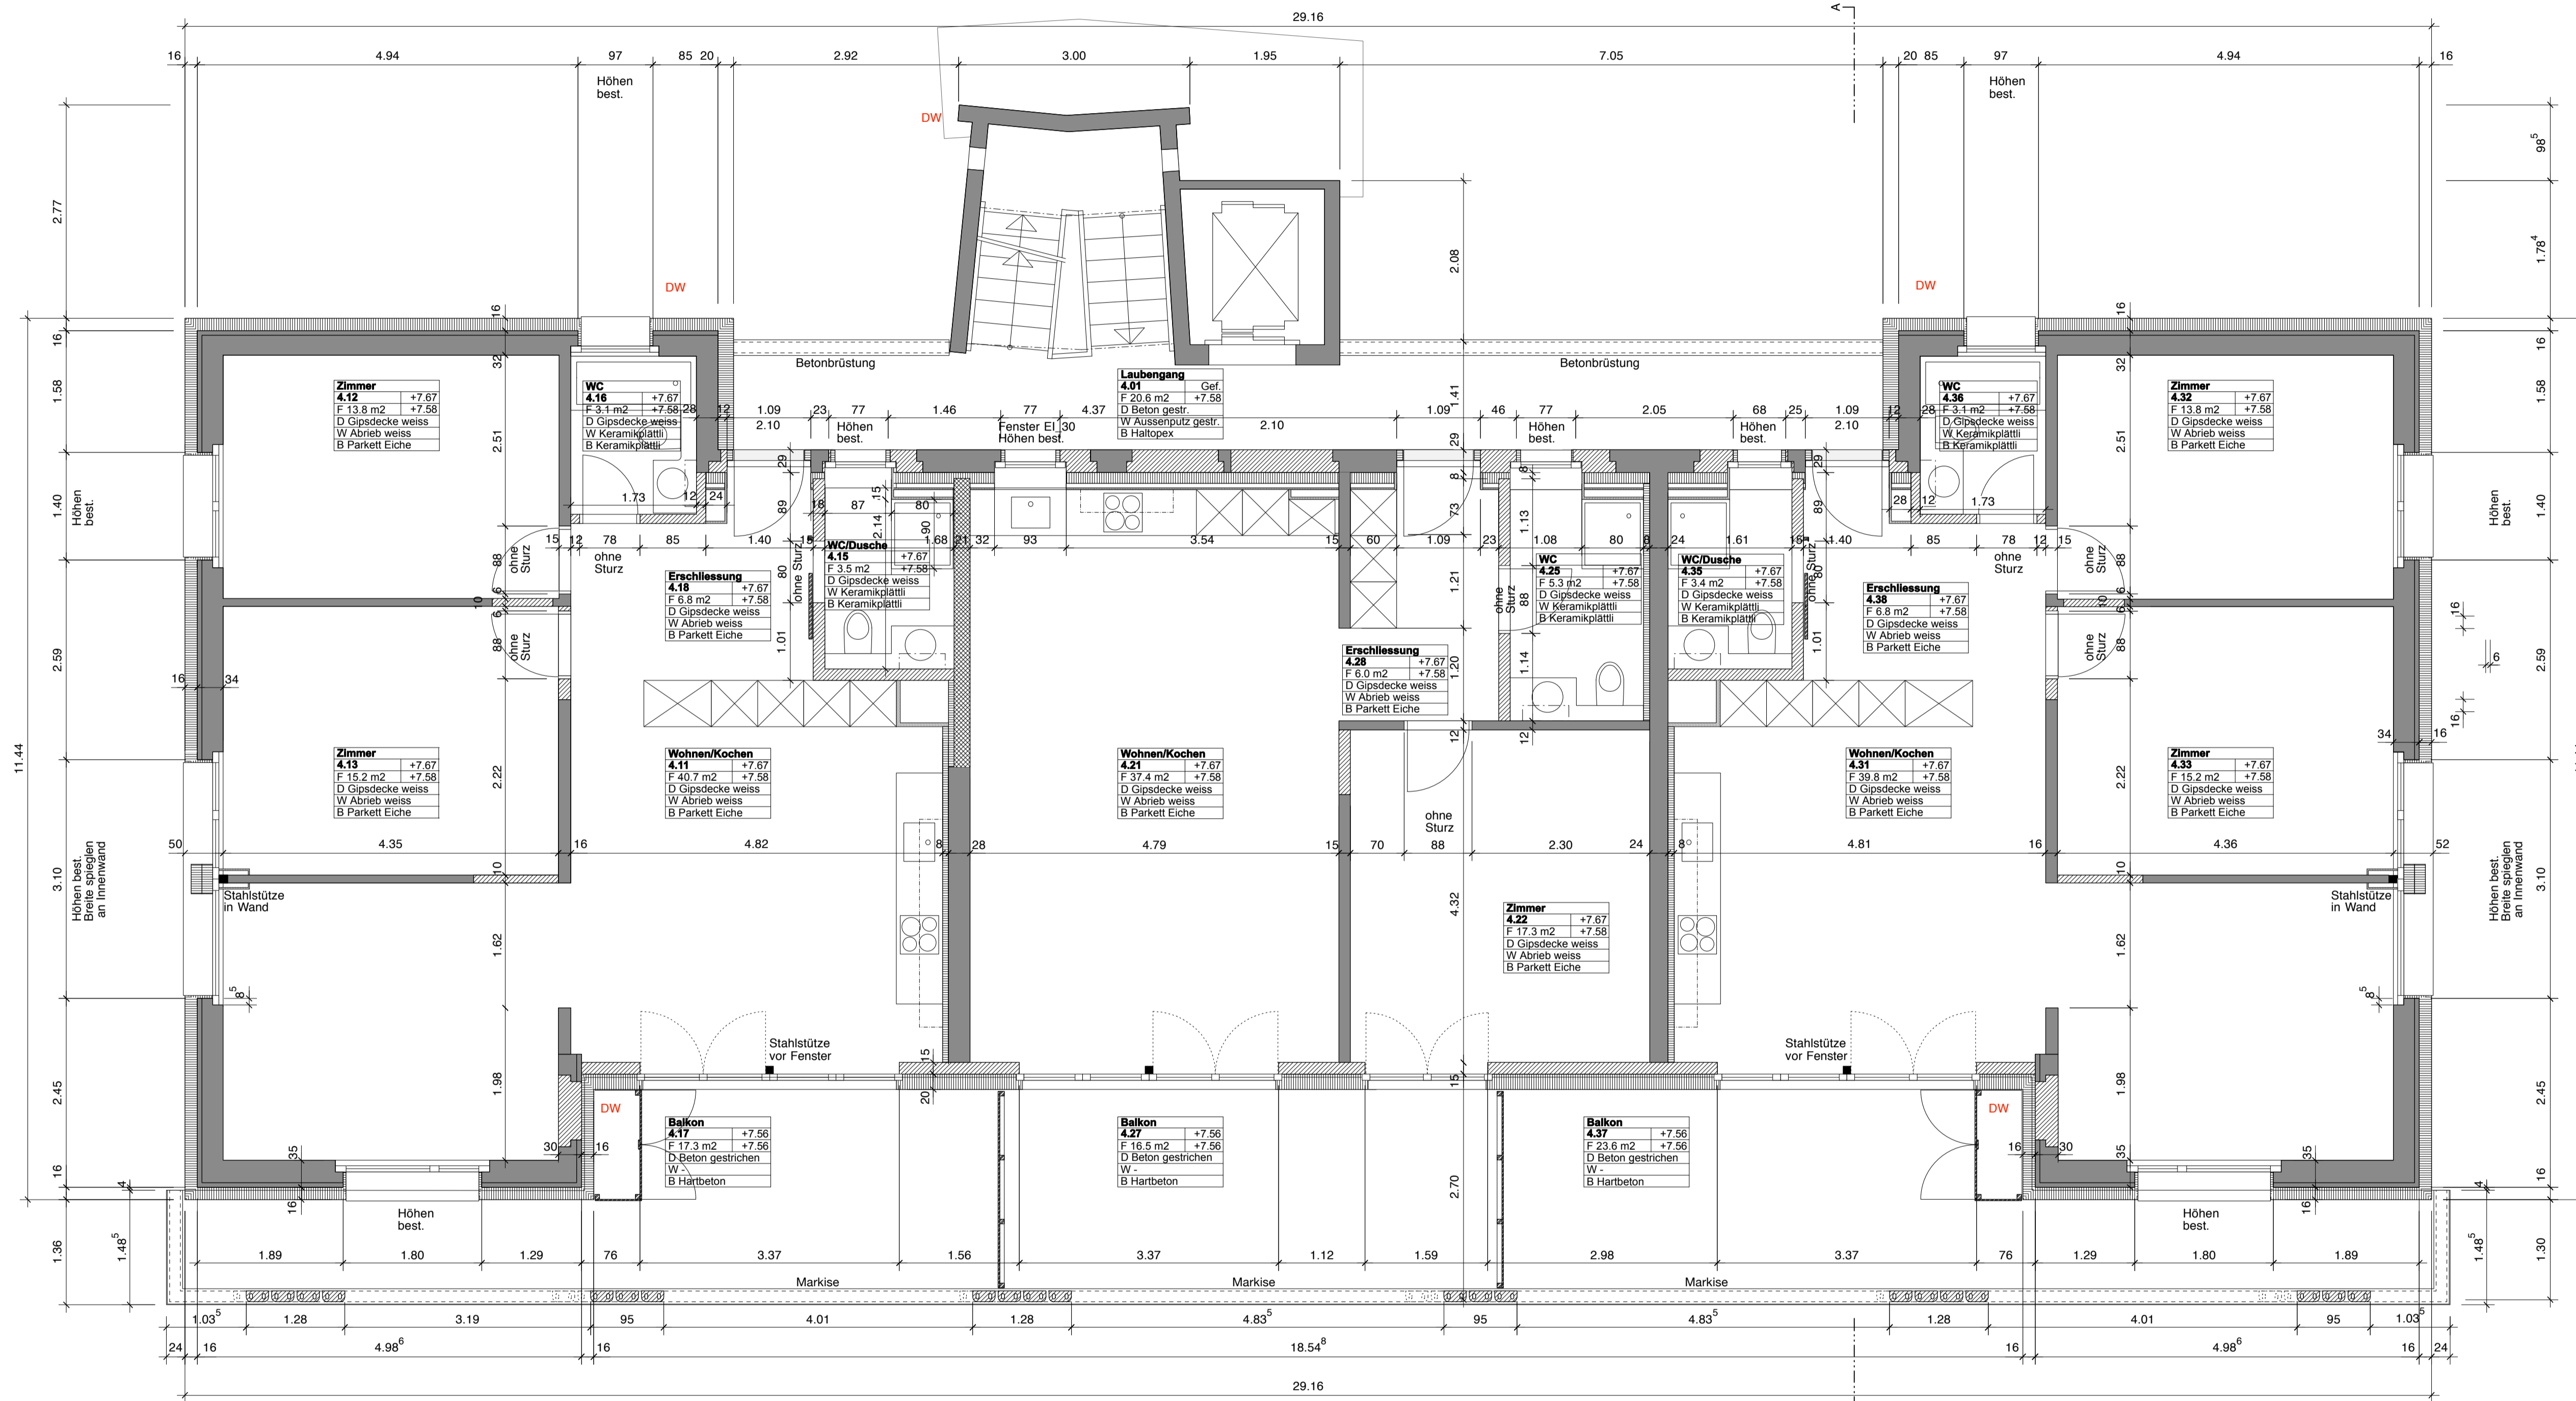

**3 1/2 - ZI - Wohnung**  
NF. 82.6 m<sup>2</sup>

**2 1/2 - ZI - Wohnung**  
NF. 47.1 m<sup>2</sup>  
anrechenbare GF. 244.9 m<sup>2</sup>

**3 1/2 - ZI - Wohnung**  
NF. 81.6 m<sup>2</sup>

LBK Josef-Schryberstrasse 3-5-7, Kriens

490- 6104-3

REVISION I Grundriss 4.OG I Haus 3

Mst. 1:50

Bauherrschaft:  
Liberaler Baugenossenschaft Kriens LBK  
Postfach  
CH-6011 Kriens

Datum: 11.08.2014  
Format: A1  
Gezeichnet: aha  
Revidiert:  
Revidiert:


Revidiert:  
Revidiert:  
Revidiert:  
Revidiert:

490\_6100\_GR\_50

MASSWERK AG  
Architekten Bauökonomien  
Amstutzstrasse 3a  
CH - 6010 Kriens

T +41 (0)41 311 19 19  
F +41 (0)41 311 19 20  
www.masswerk.com  
mail@masswerk.com



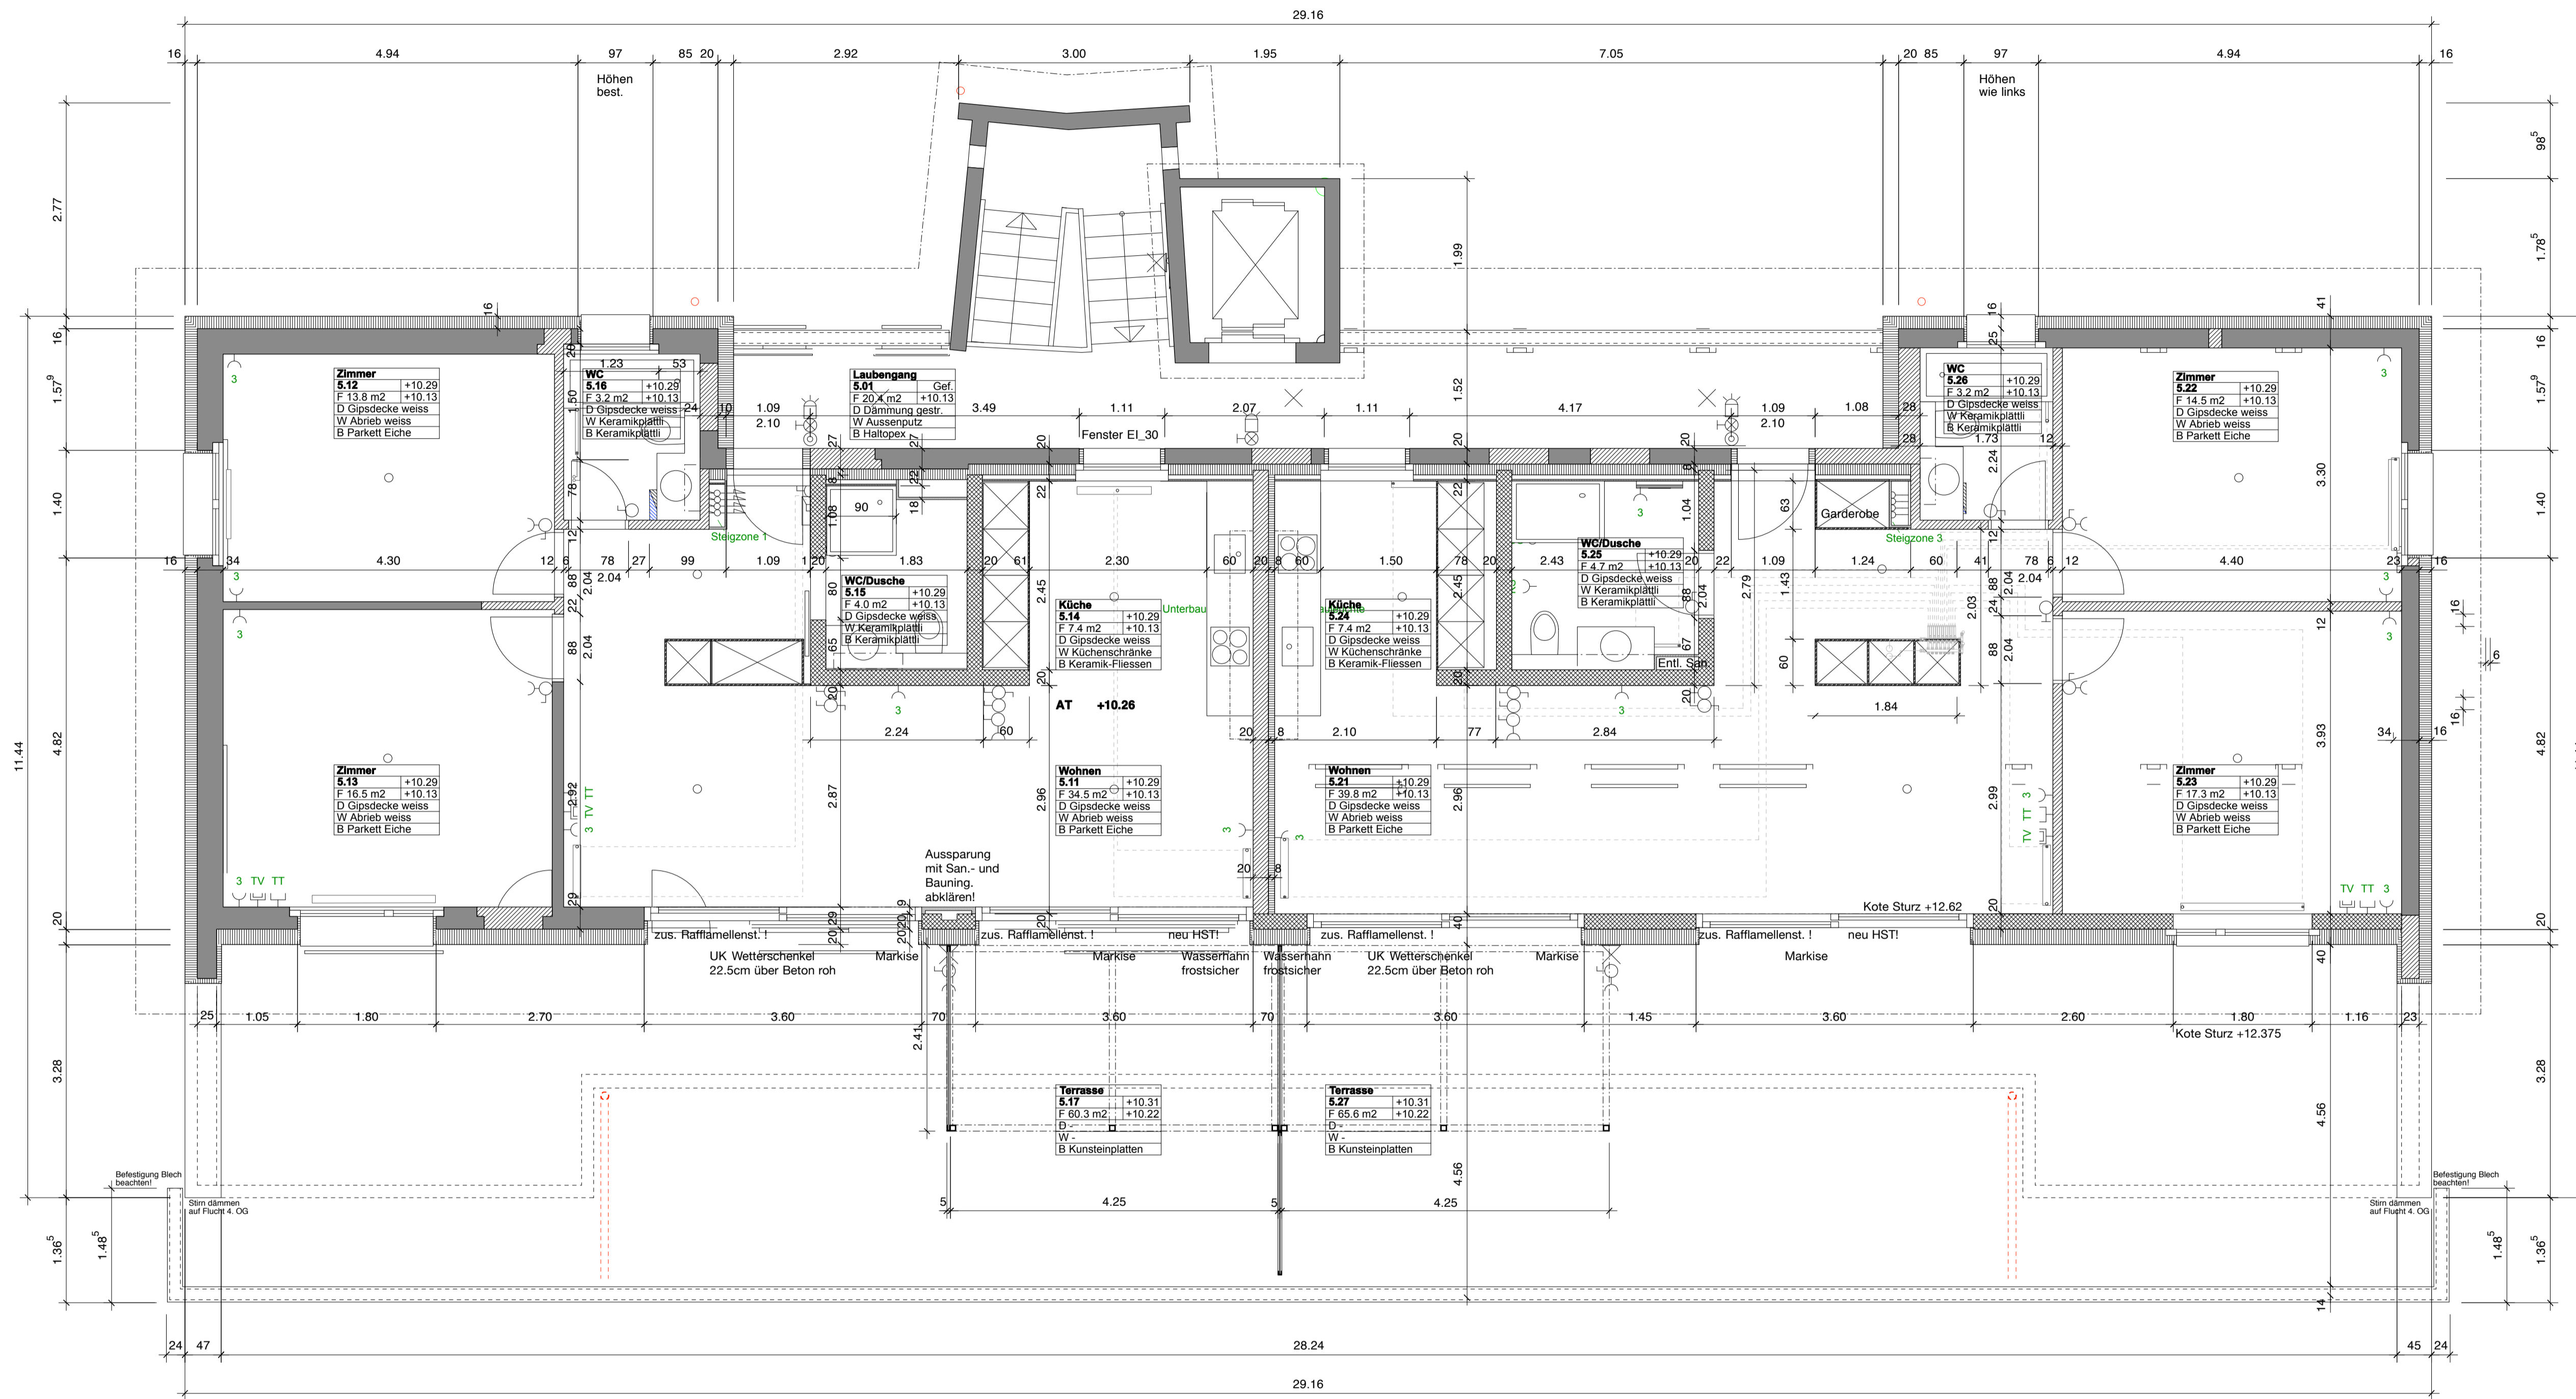

3 1/2 - Zi. - Wohnung  
NF. 81.7 m<sup>2</sup>

3 1/2 - Zi. - Wohnung  
NF. 89.6 m<sup>2</sup>

LBK Josef-Schryberstrasse 3-5-7, Kriens		490- 6105-3
REVISION I Grundriss Attika I Haus 3		Mst. 1:50
Bauherrschaft: Liberaler Baugenossenschaft Kriens LBK Postfach CH-6011 Kriens	Datum: 11.08.2014 Format: A1 Gezeichnet: aha Revidiert: Revidiert:	Revidiert: Revidiert: Revidiert: Revidiert:
490_6100_GR_50	MASSWERK AG Architekten Bauökonom Amstutzstrasse 3a CH - 6010 Kriens	T +41 (0)41 311 19 19 F +41 (0)41 311 19 20 www.masswerk.com mail@masswerk.com

